



SITUACIJA 1:500



POGLED S JUGA / NAD USJEKOM





POGLED S POVIŠENOG ULAZNOG PLATOA GIMNAZIJE / STRANICE PREMA VRTOVIMA PERFORIRANE SU STAKLENE PRIZMA I U MOTIVIMA FLORE I FAUNE





POGLED SA ZVONIKA SV. DUJE





POGLED S KROVNE TERASE DVOBISNOG PAVILJONA NA KOMPLEKS

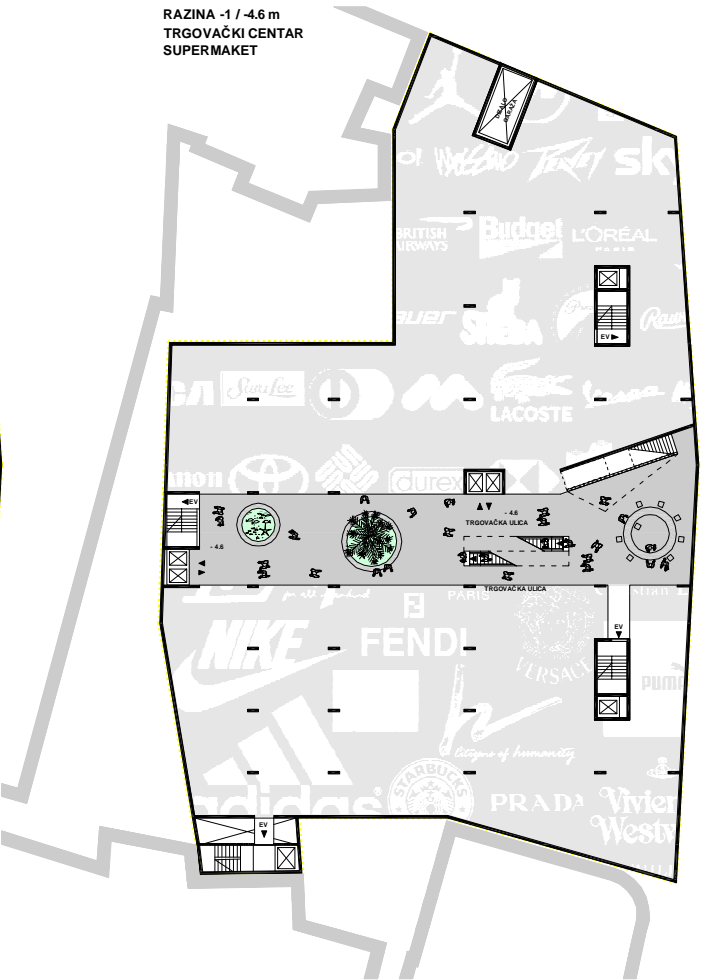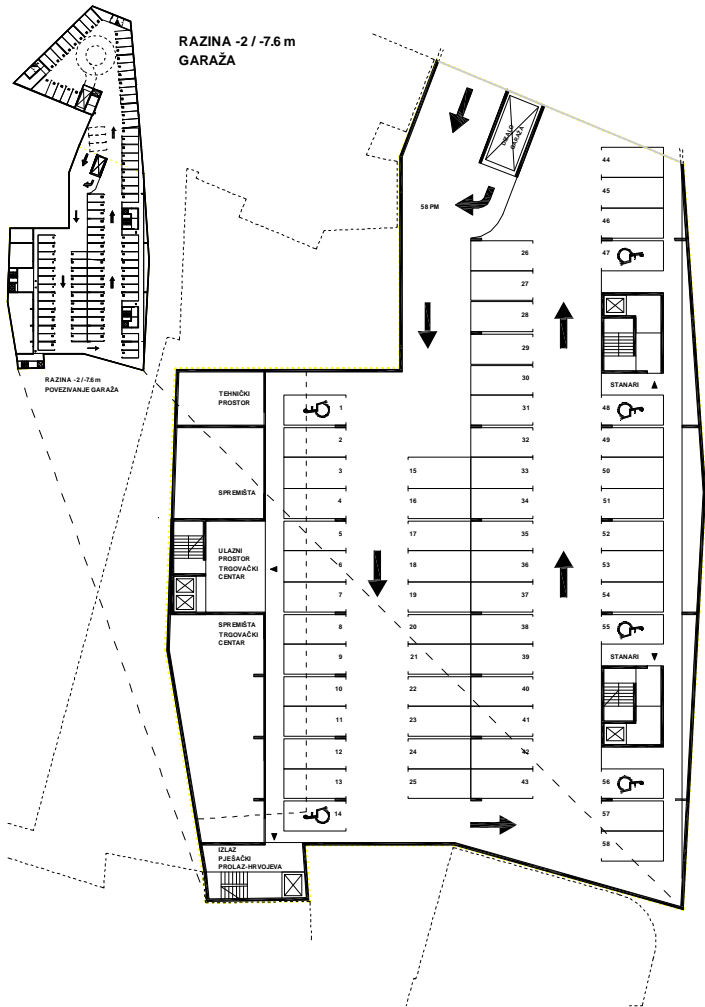


SJEVERNO PROČELJE

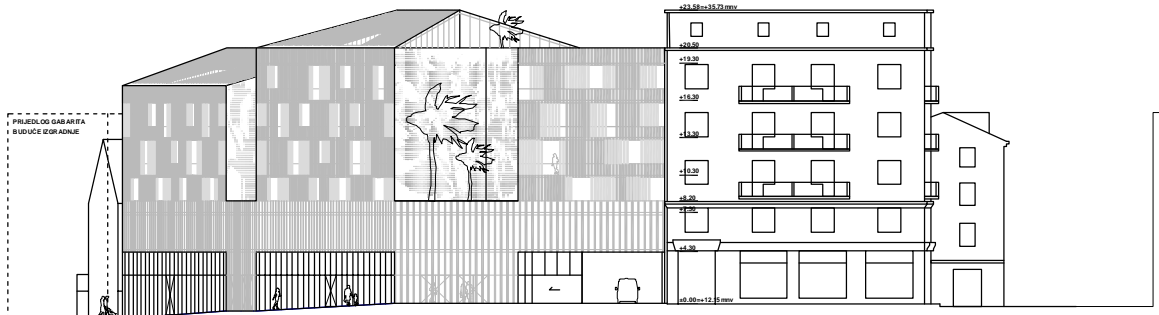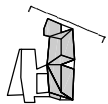

ZAPADNO PROČELJE

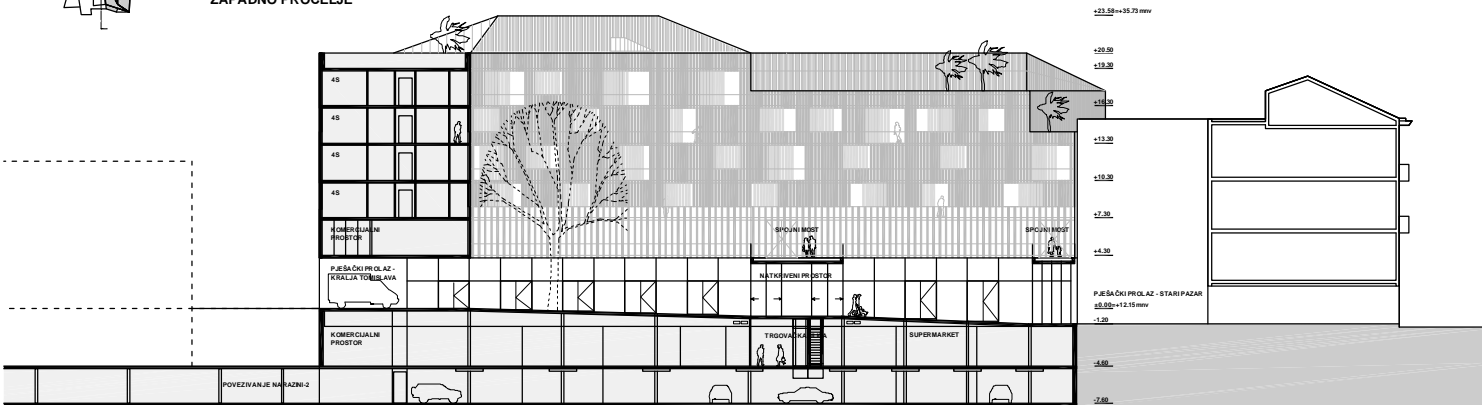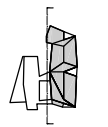


RAZINA 0
TRGOVAČKI CENTAR
PJEŠAČKI PROLAZI

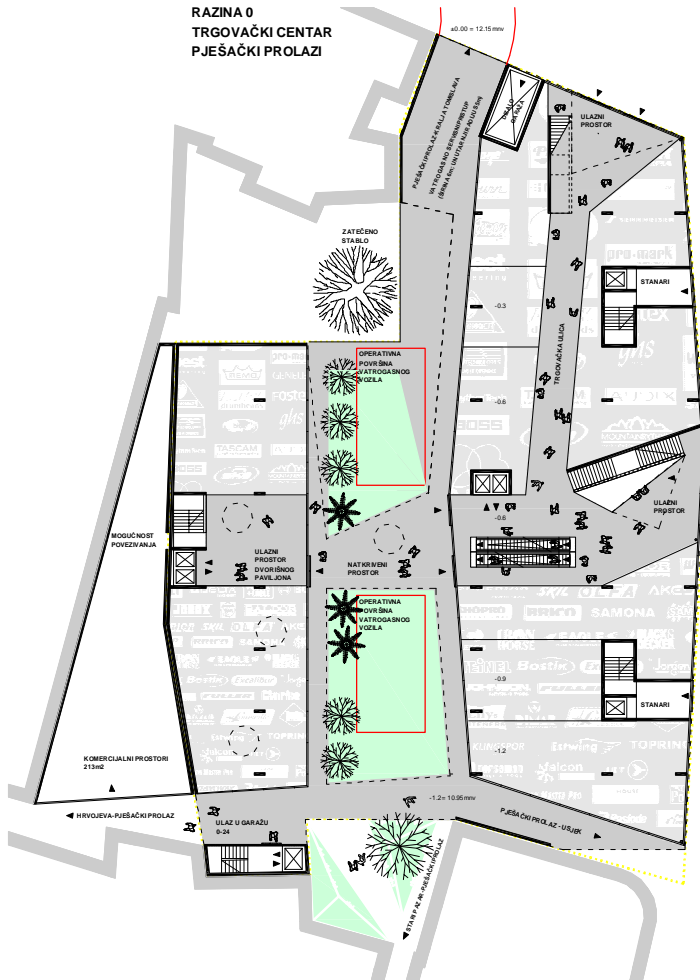

RAZINA +1 / +4.3 m
TRGOVAČKI CENTAR
UREDI, AGENCIJE, OBRTI
KROVNI VRT




ISTOČNO PROČELJE

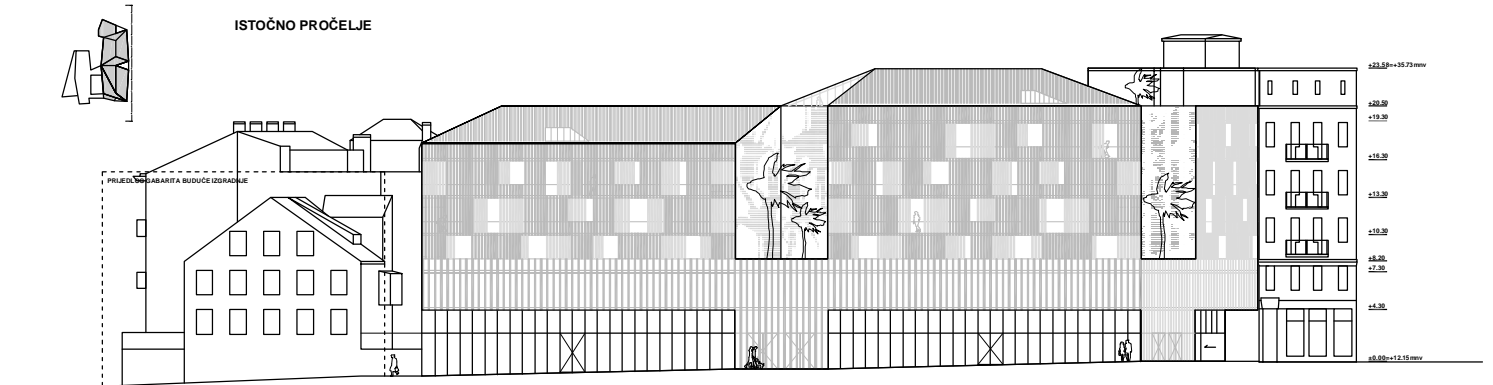


PRESJEK 1-1




RAZINA 0
KNJIŽARA

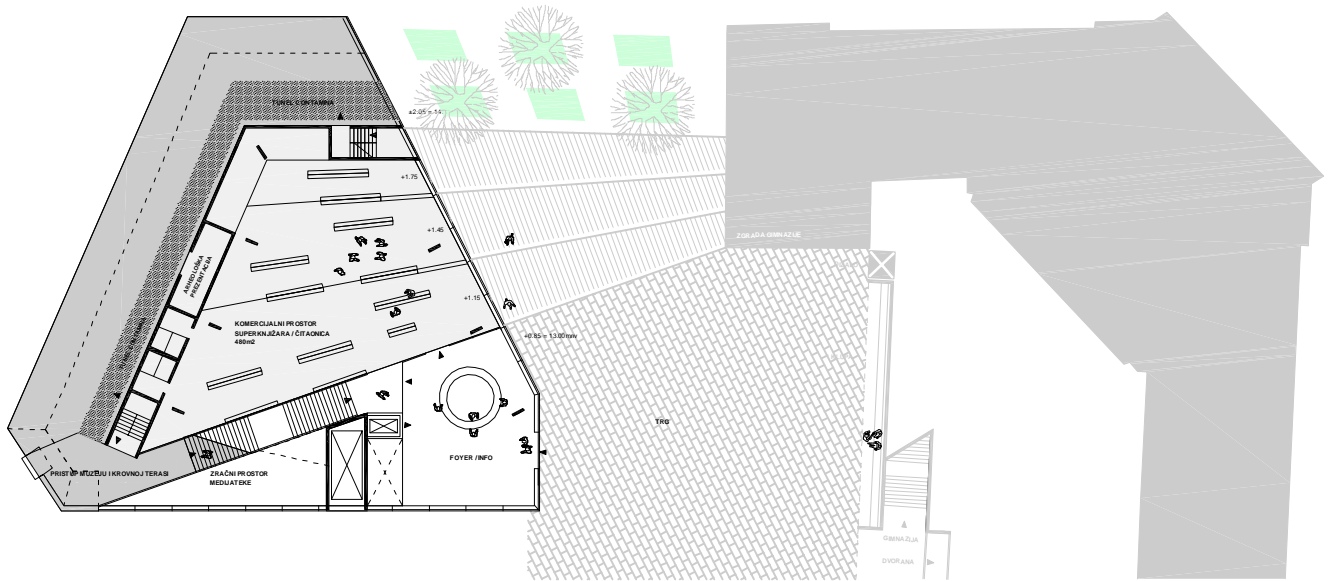


RAZINA -1
MEDIJATEKA

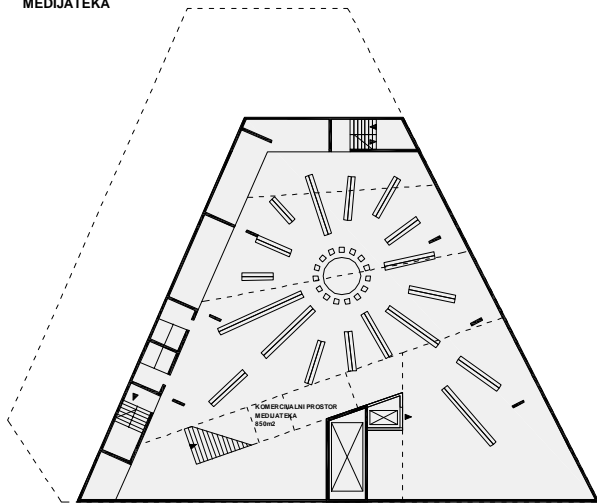


RAZINA -2
GARAŽA

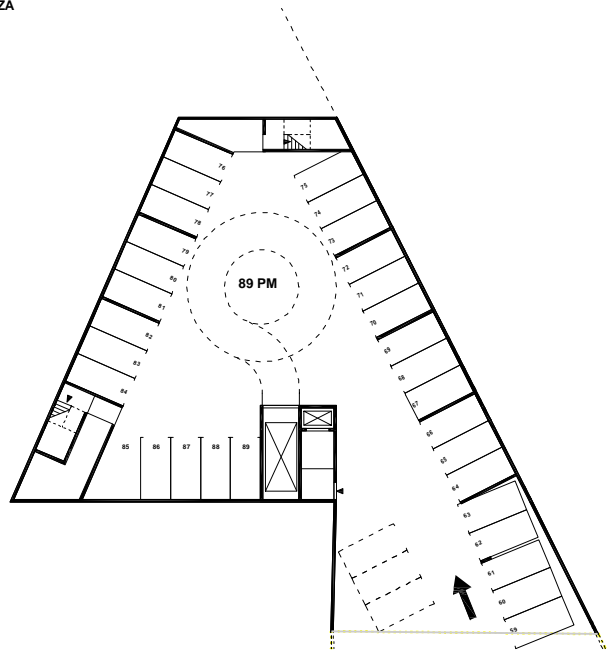


PRESJEK 1-1

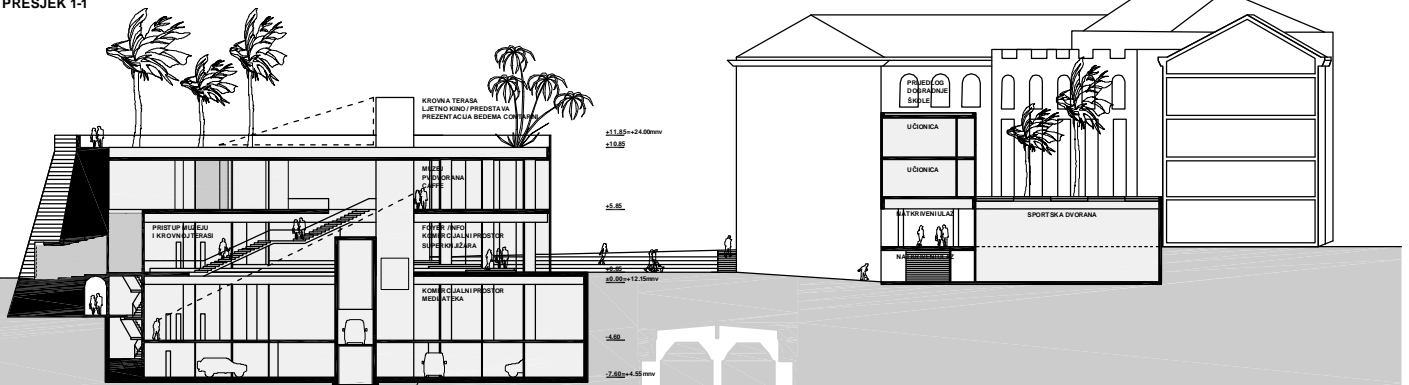


RAZINA 1
MUZEJ, DVORANA

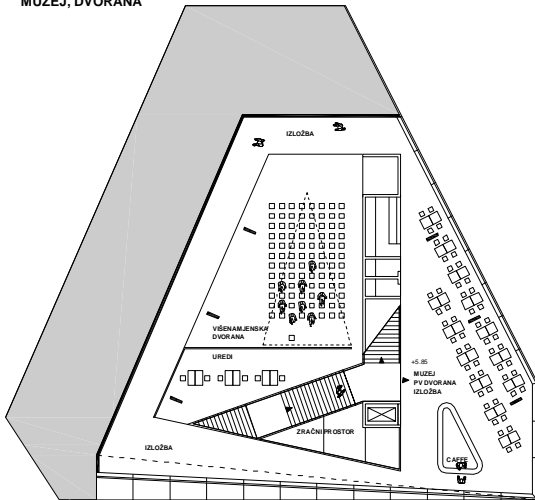

KROVNA RAZINA

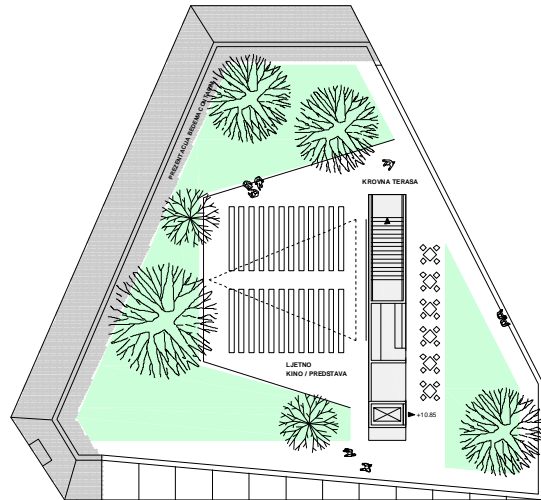

RAZVIJENO
PROČELJE

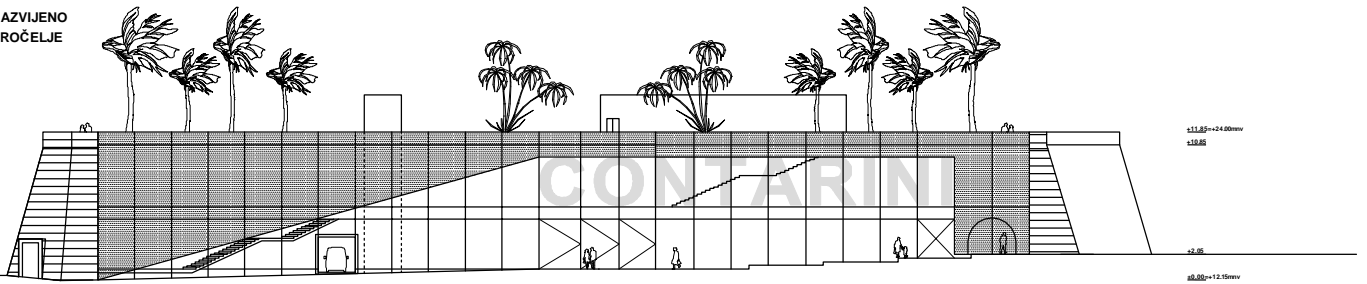

PRESJEK 2-2

