# IDEJNO ARHITEKTONSKO RJEŠENJE SKLOPA ZGRADA IZMEĐU HRVOJEVE ULICE, USJEKA I PAZARA I BEDEMA CONTARINI
# RAD 03

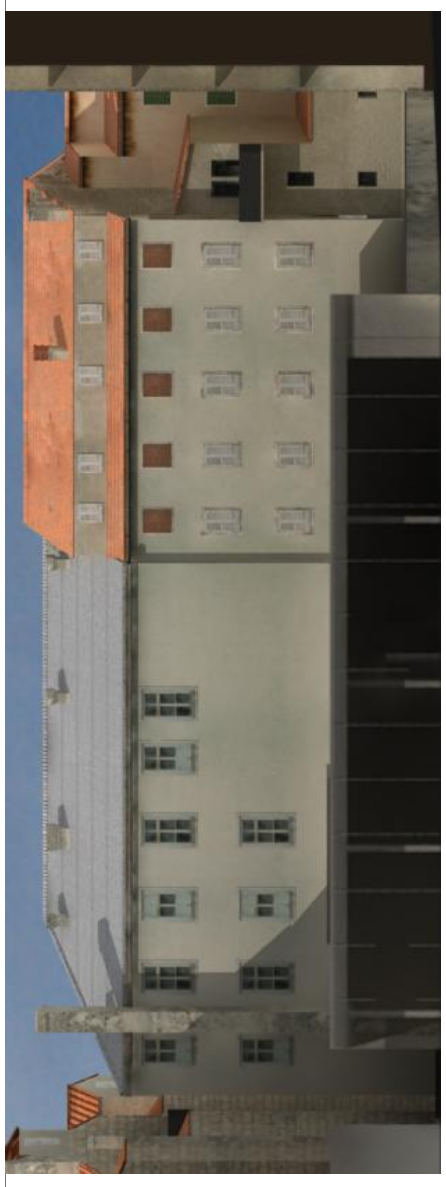

ISTOČNO PROČELJE ANEKSA 1:200

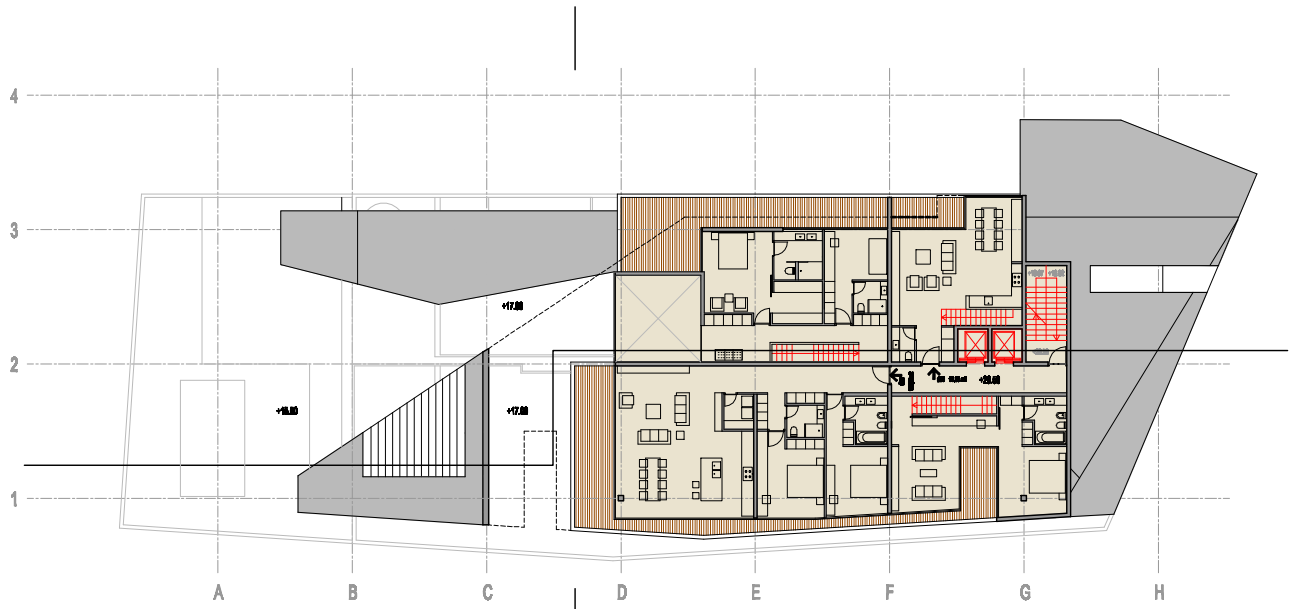


TLOCRT POTKROVLJA 1 : 200

TLOCRT 5. KATA 1 : 200

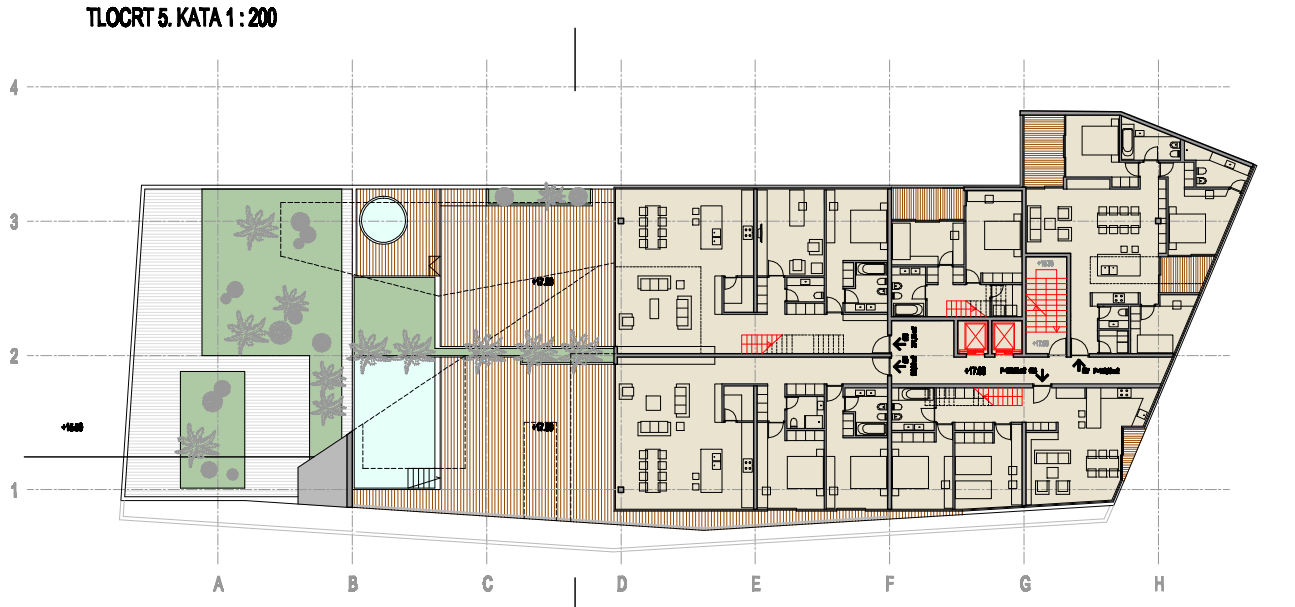


PRESJEK 1:50

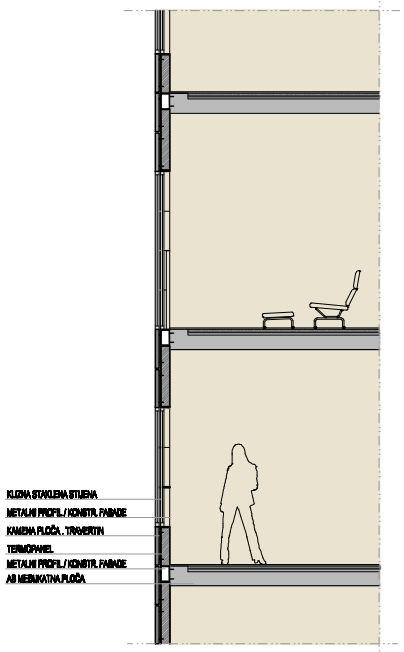


SJEVERNO PROČELJE 1:200

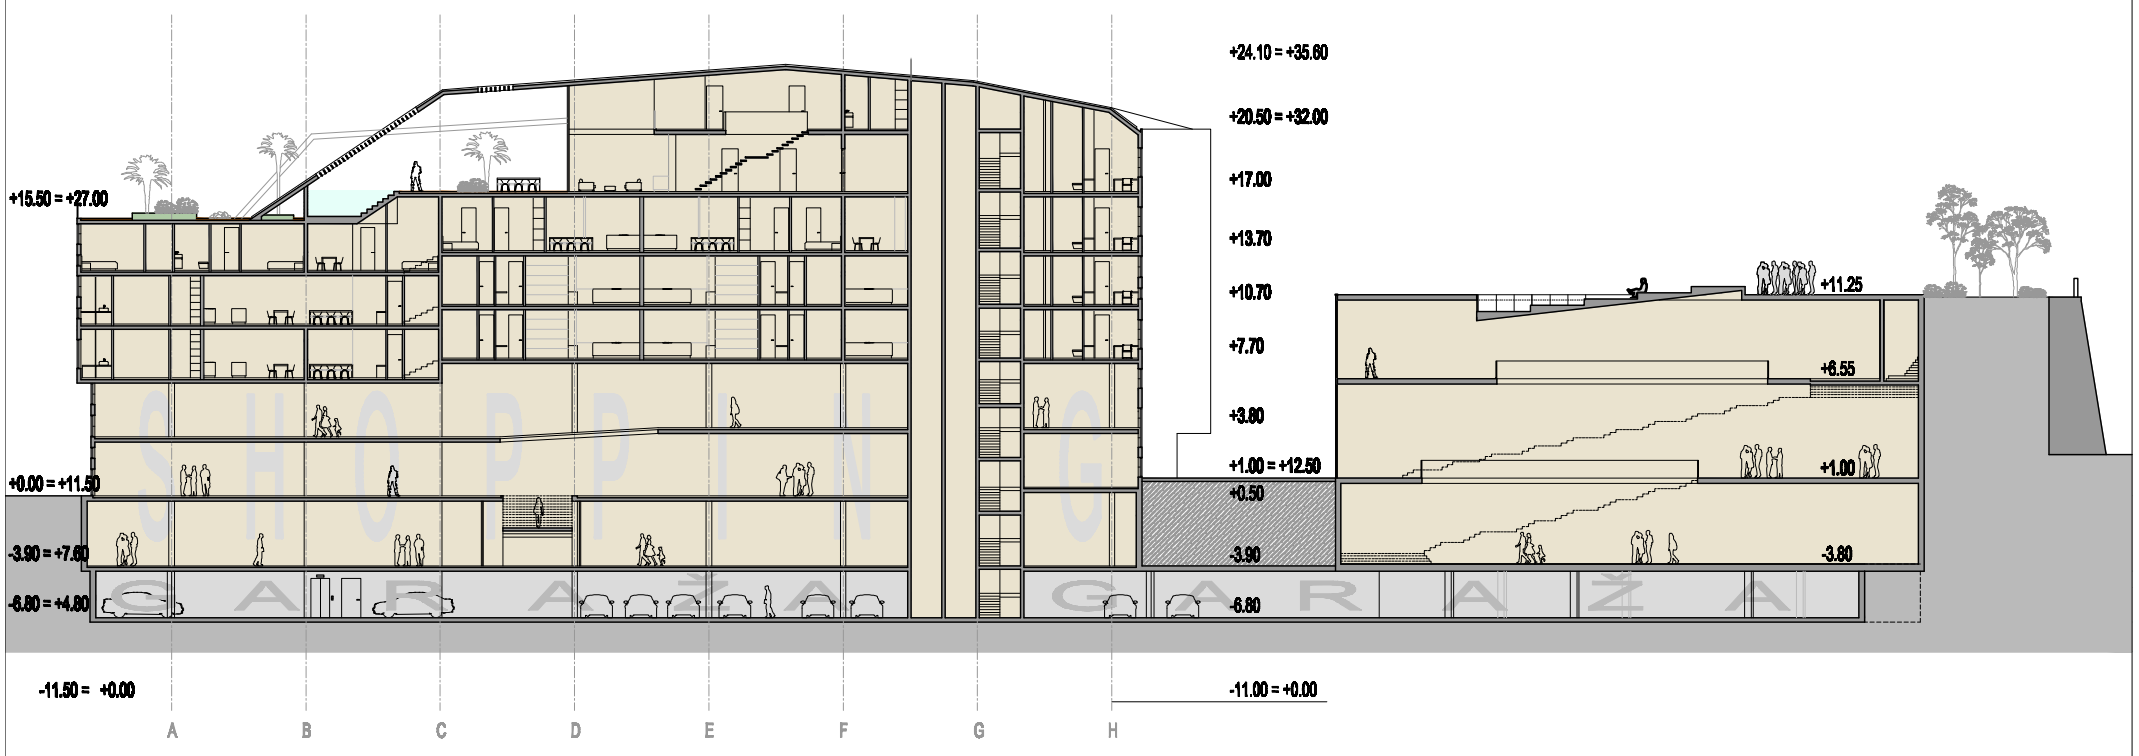


UZDUŽNI PRESJEK 1 : 200