


ARHITEKTONSKI  
NATJEČAJ IDEJNO  
RJEŠENJE  
SKLOPA ZGRADA  
IZMEĐU HRVOJEVE  
ULICE, USJEKA I  
PAZARA I BASTION  
CONTARINI

LOG

TLOCRT KATA 3  
TLOCRT KATA 4



m1.200

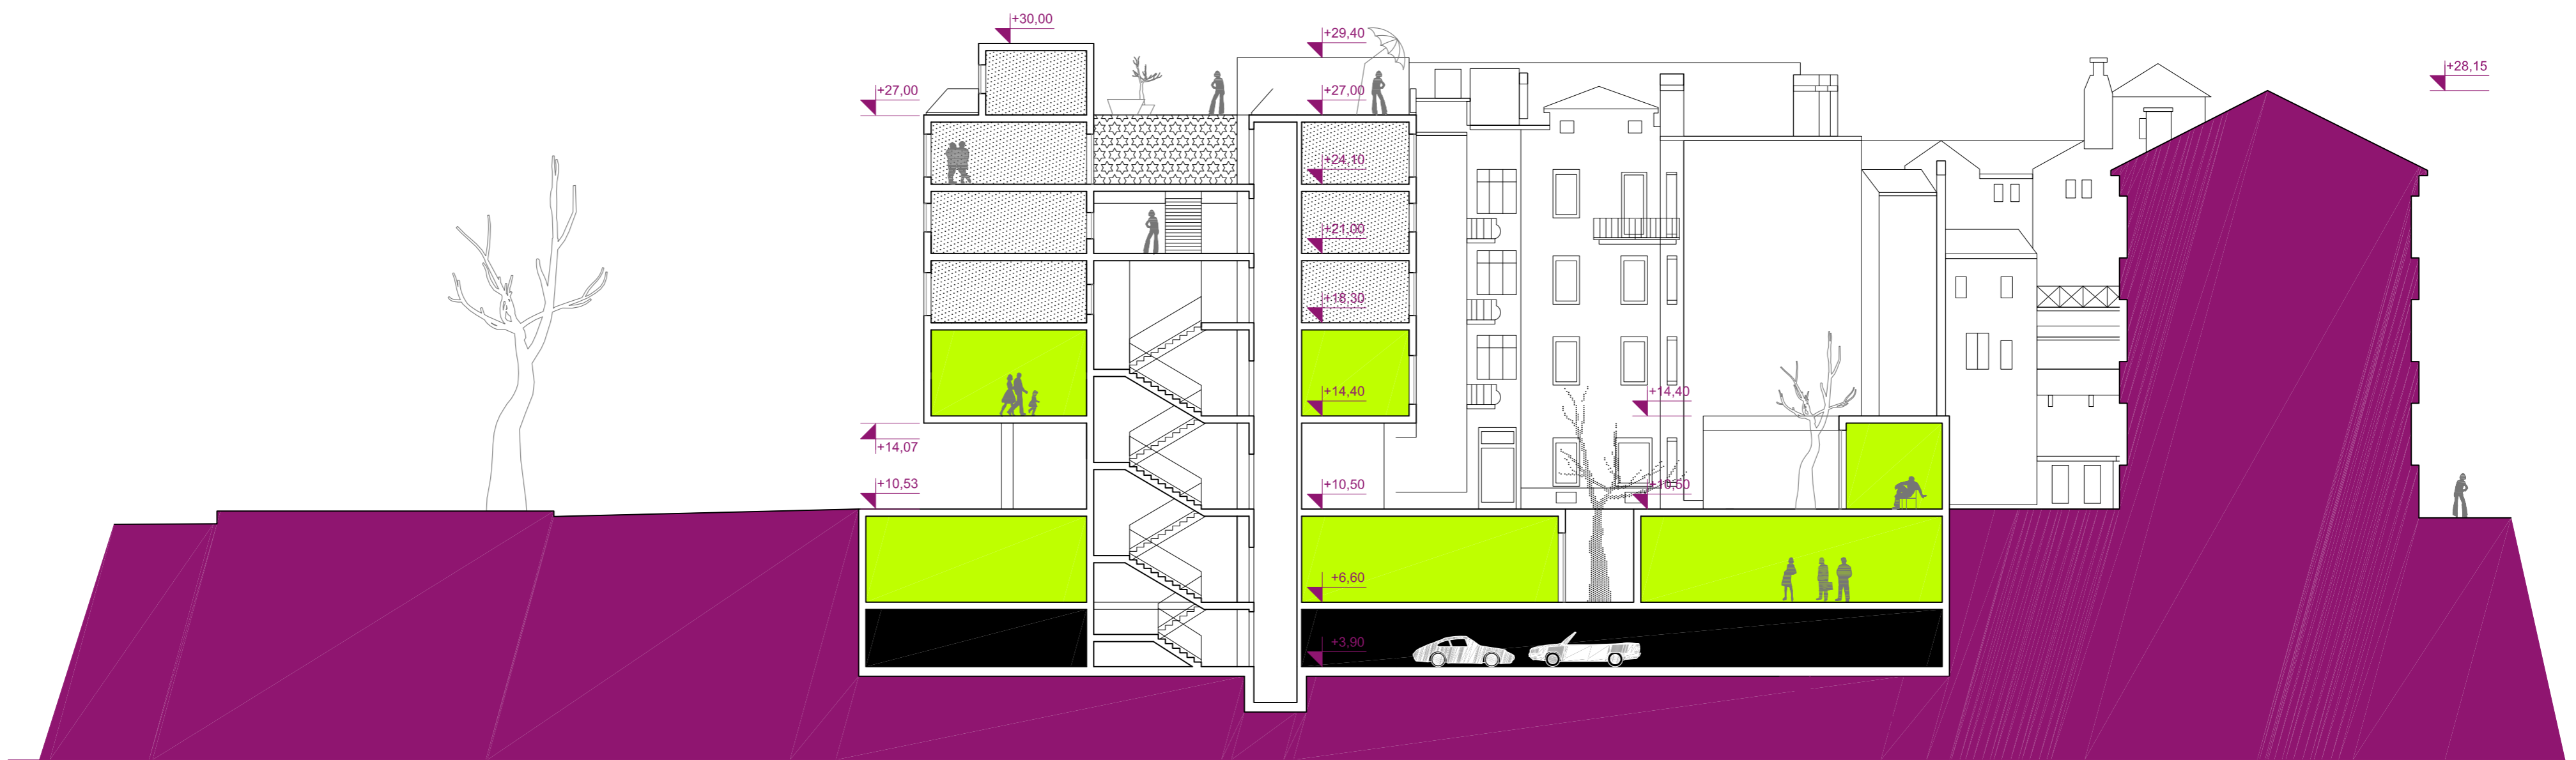

PRESJEK 2-2

