

ARHITEKTONSKI  
NATJEČAJ IDEJNO  
RJEŠENJE  
SKLOPA ZGRADA  
IZMEĐU HRVOJEVE  
ULICE, USJEKA I  
PAZARA I BASTION  
CONTARINI

LO7




TLOCRT KATA 4

TLOCRT KATA 5



PRESJEK 3-3

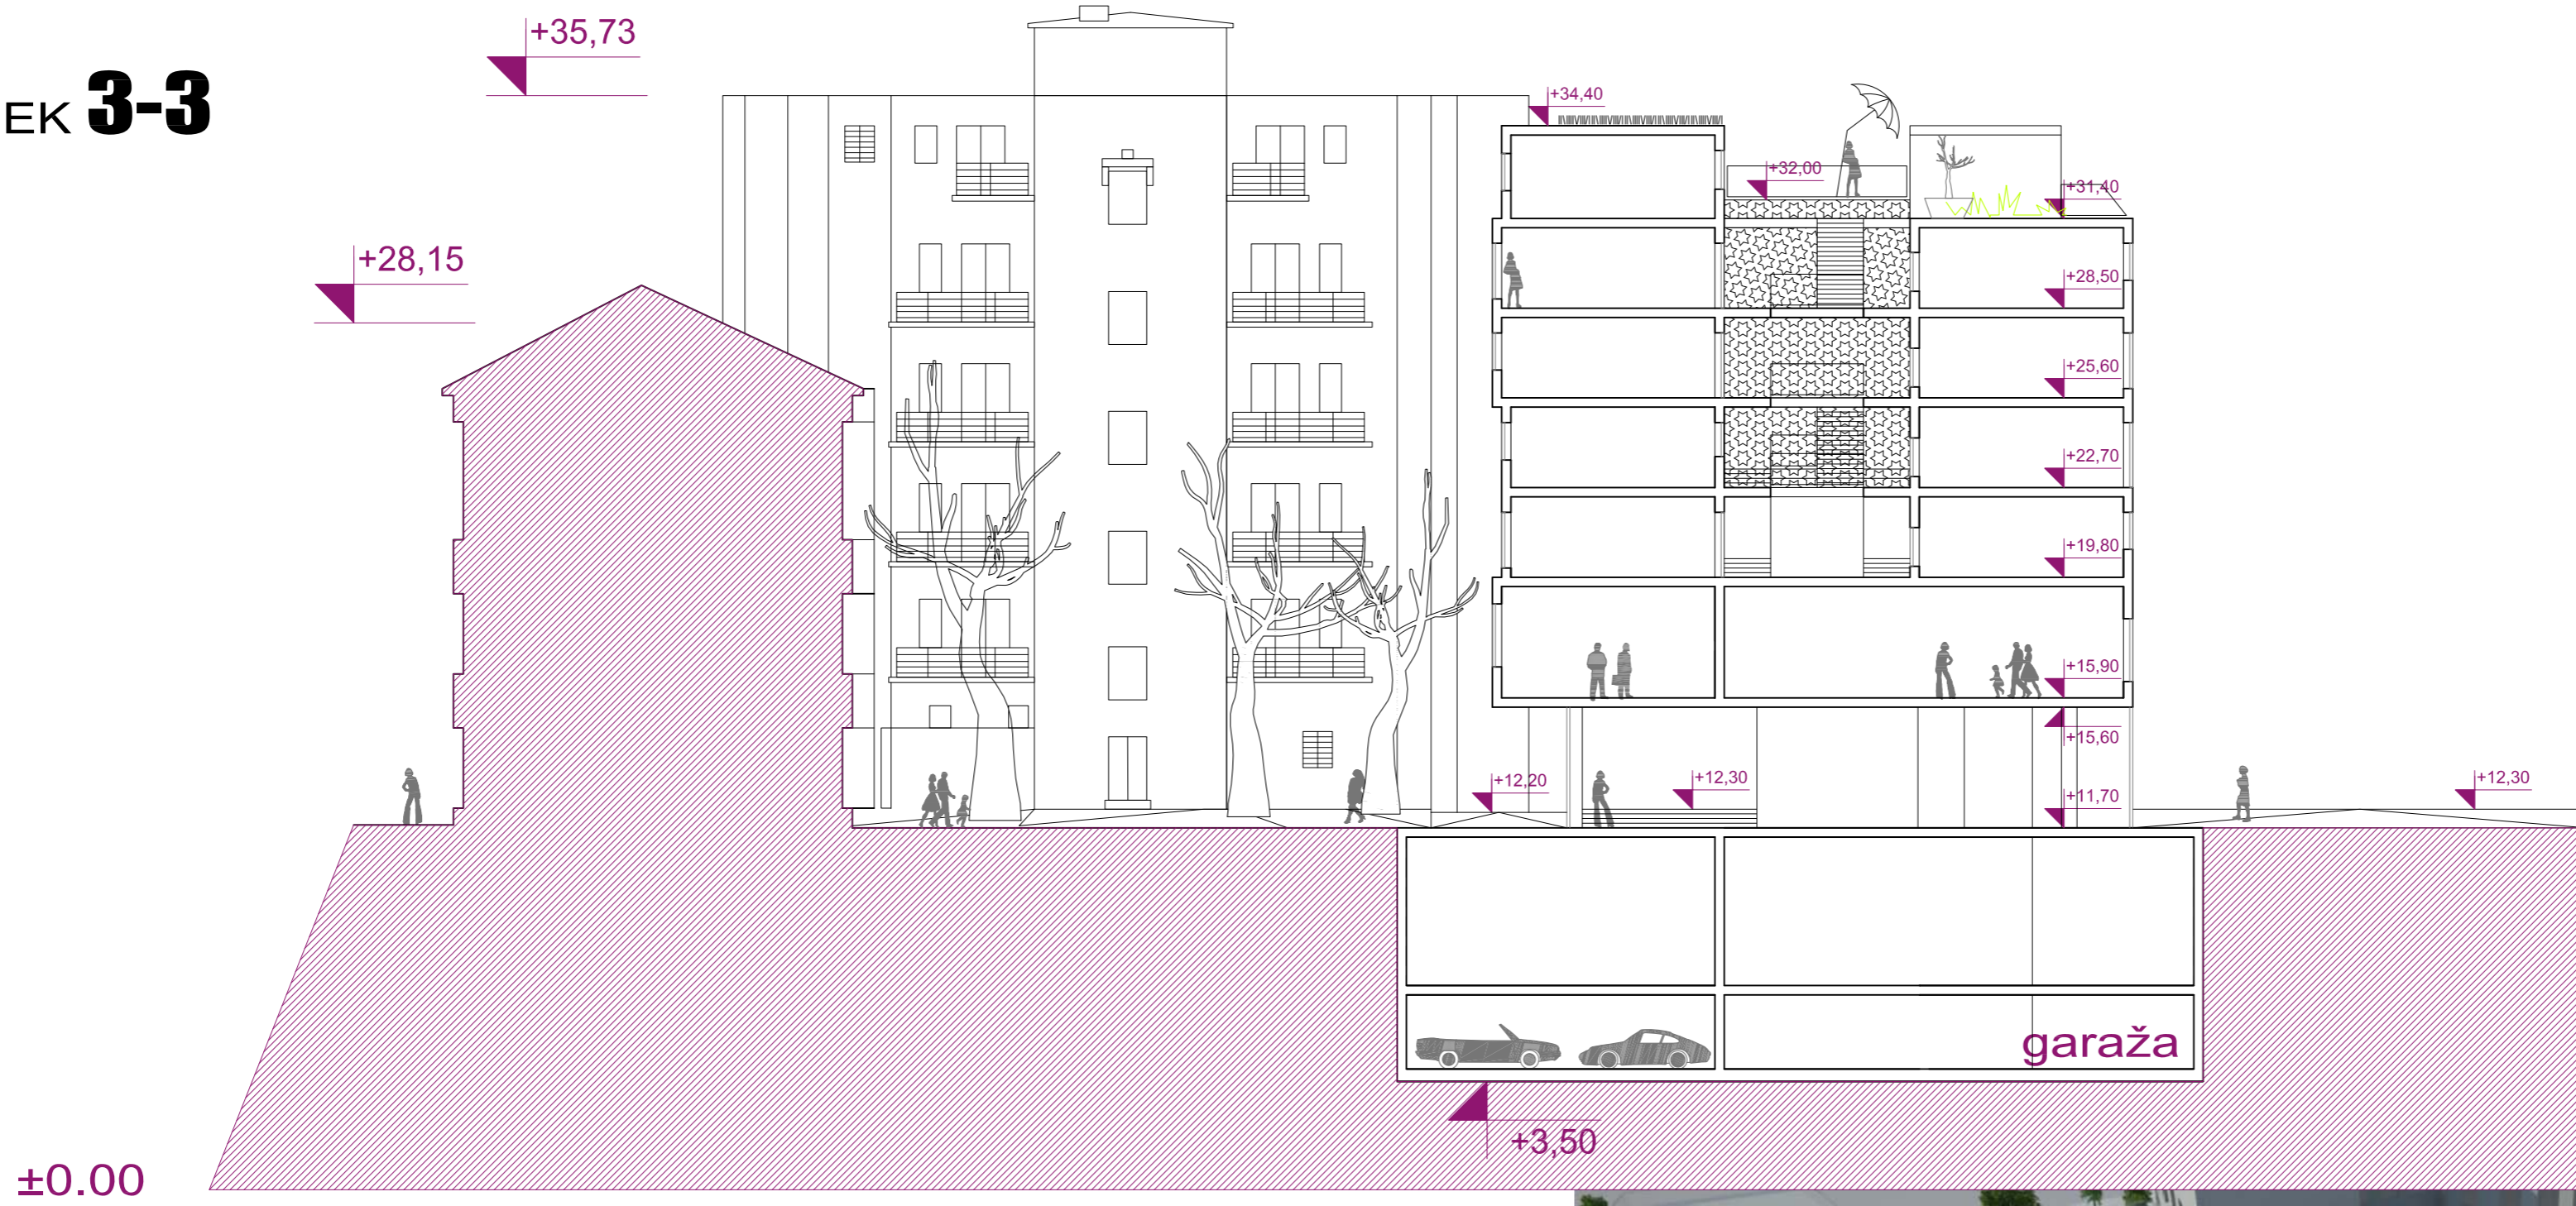

m1.200

