


SMMB




ARHITEKTONSKI
NATJEČAJ IDEJNO
RJEŠENJE
SKLOPA ZGRADA
IZMEĐU HRVOJEVE
ULICE, USJEKA I
PAZARA I BASTION
CONTARINI


108

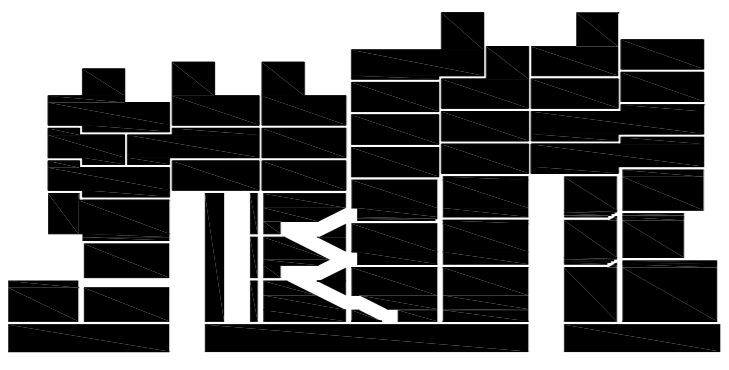

ISTOČNA FASADA

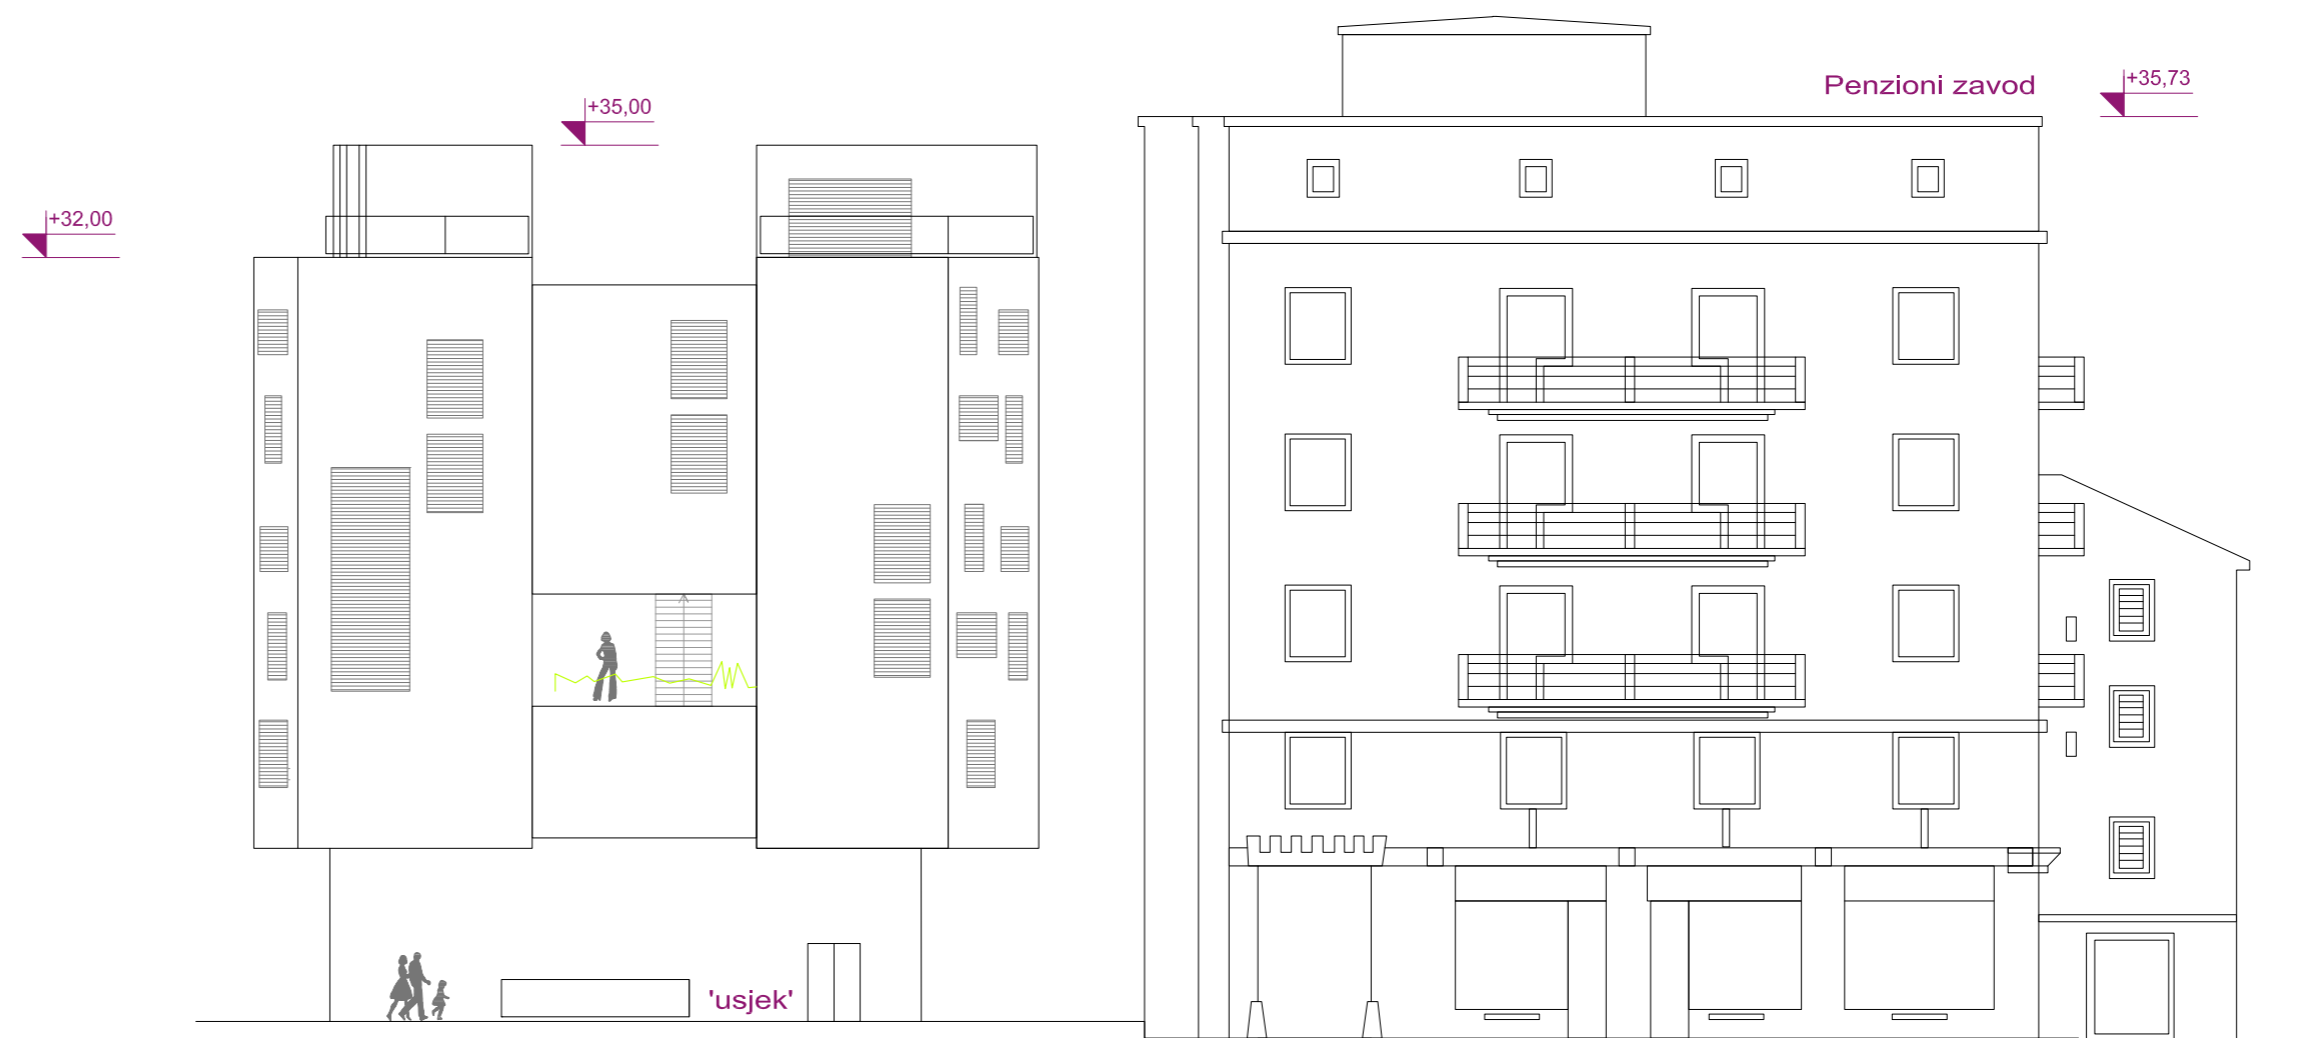

SJEVERNA FASADA

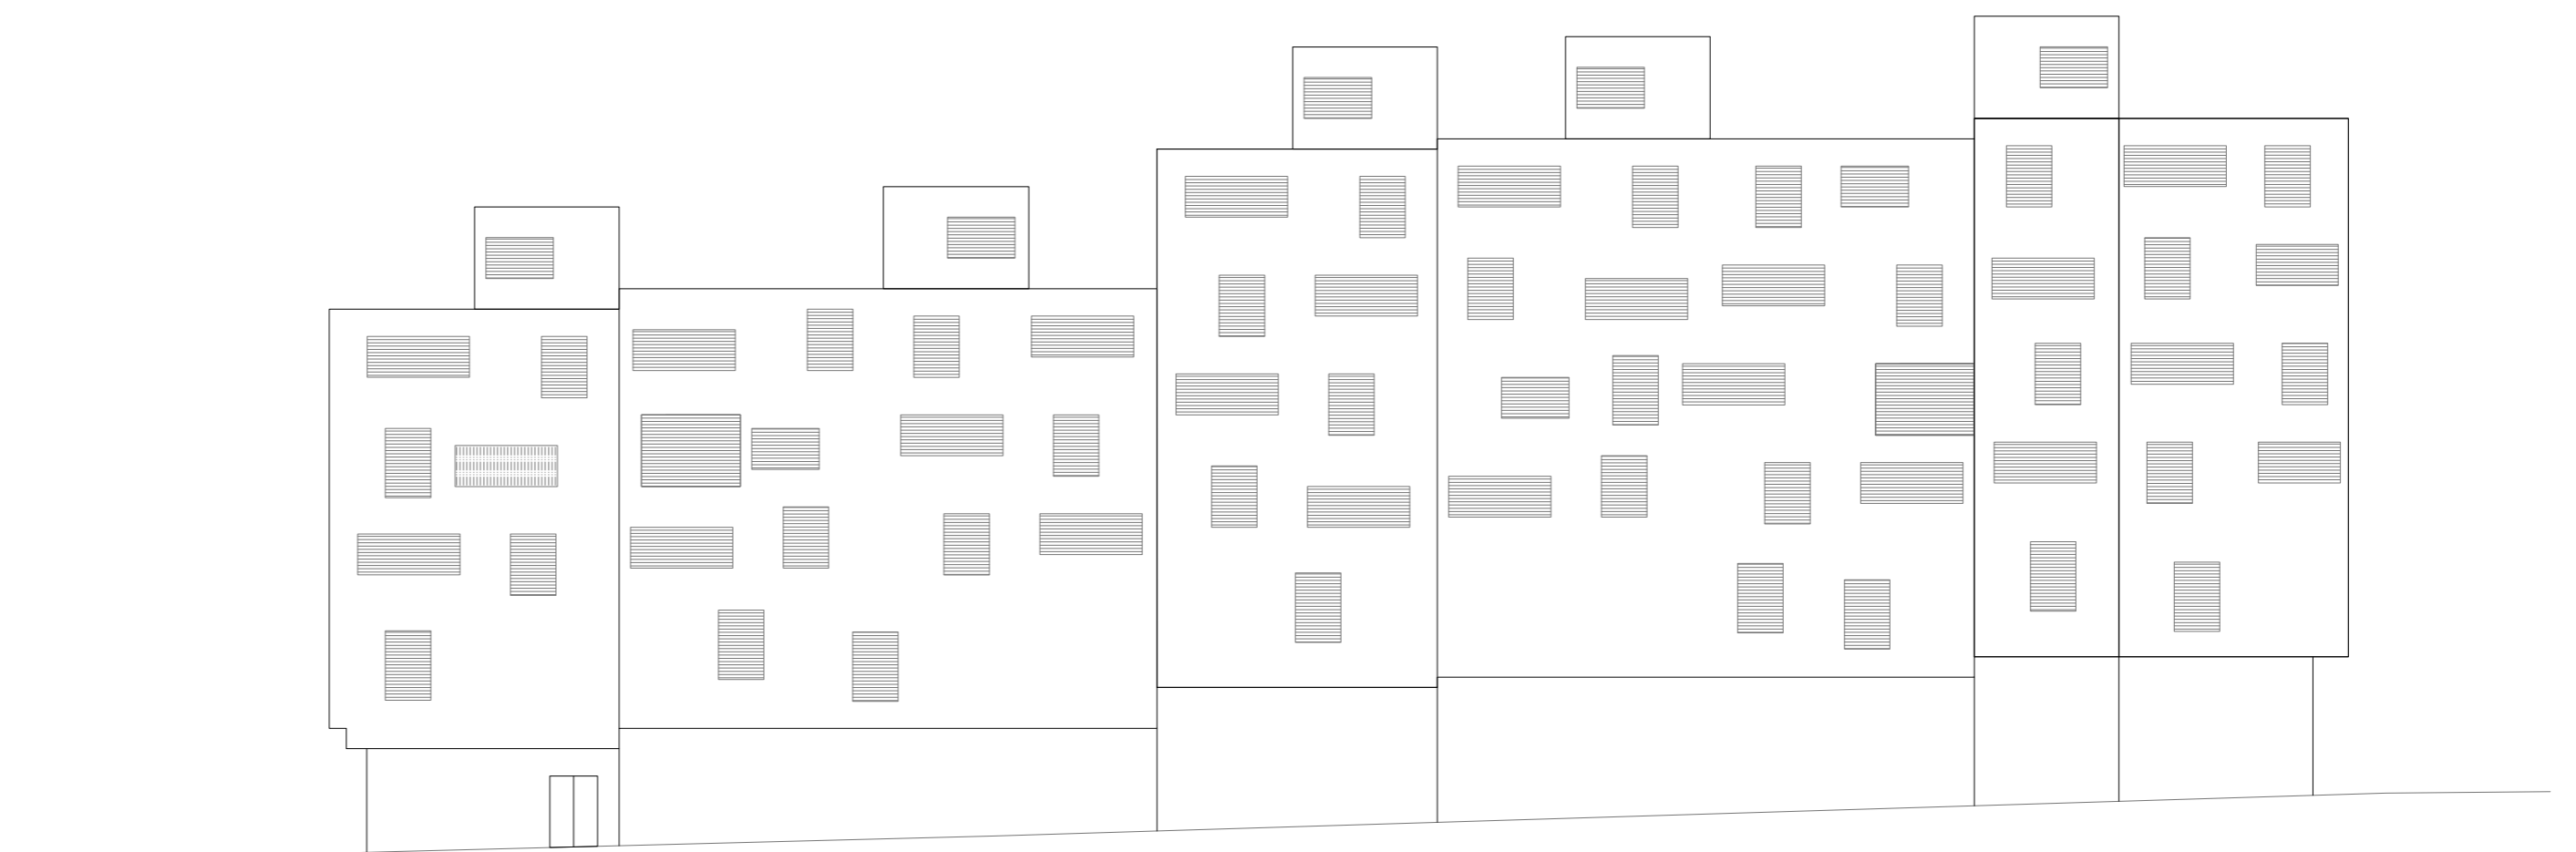

ZAPADNA FASADA



JUŽNA FASADA