


ARHITEKTONSKI
NATJEČAJ IDEJNO
RJEŠENJE
SKLOPA ZGRADA
IZMEĐU HRVOJEVE
ULICE, USJEKA I
PAZARA I BASTION
CONTARINI


LOG




T.0

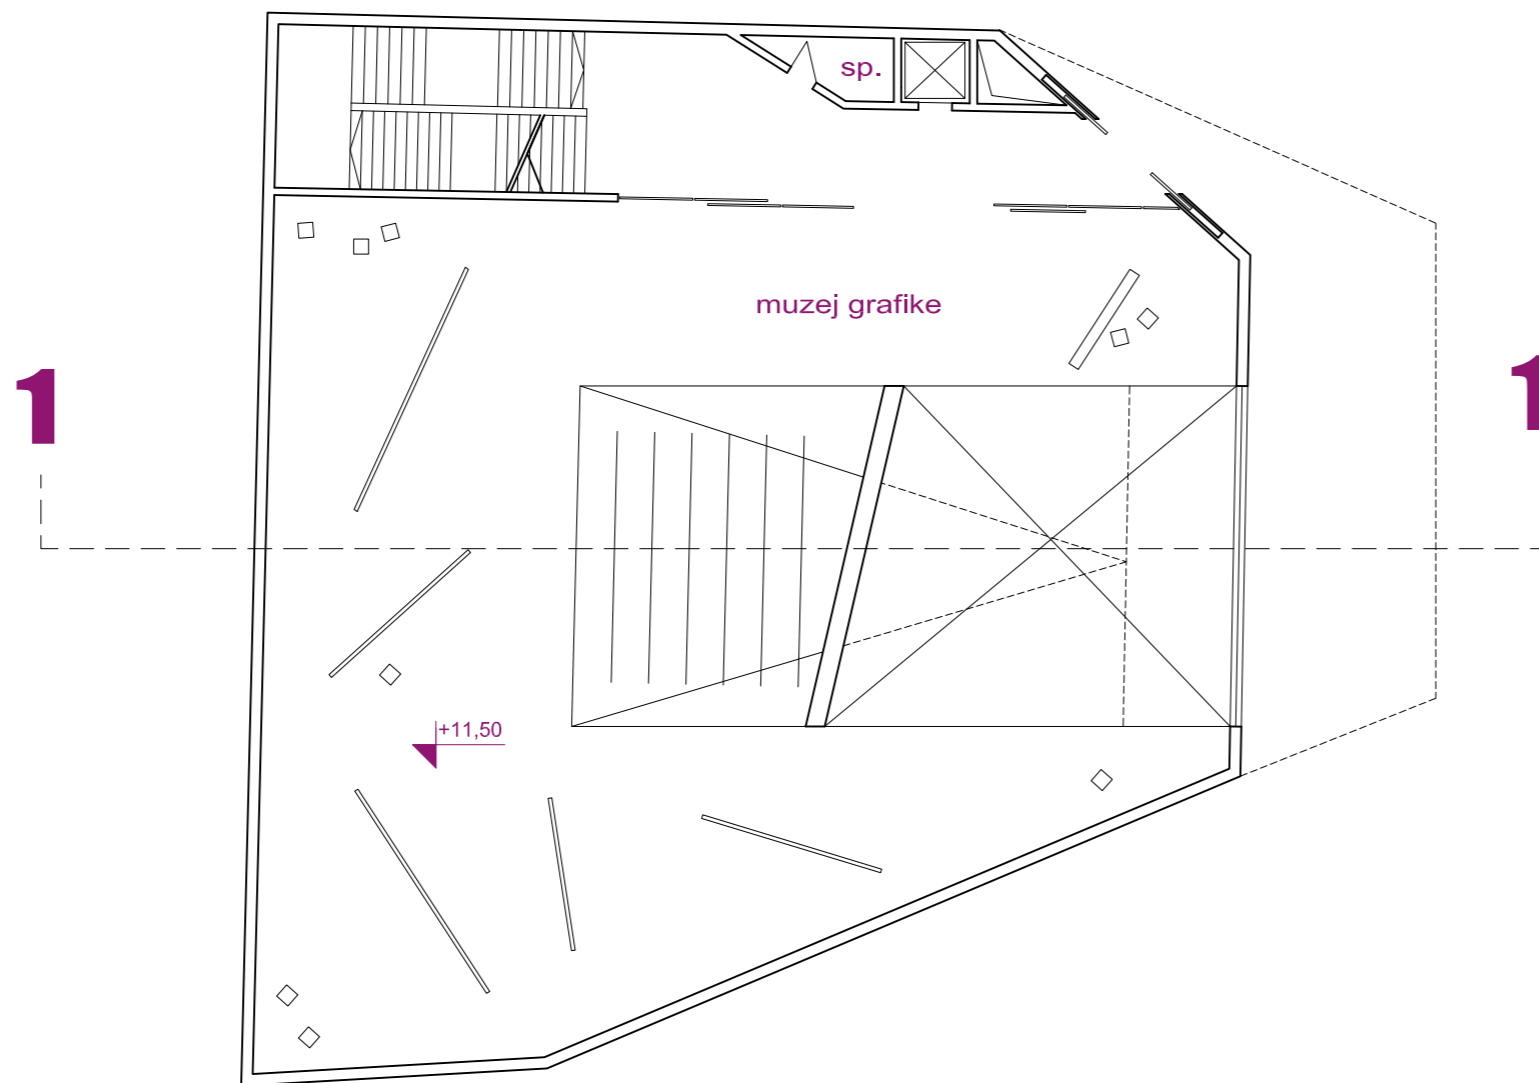

T.2

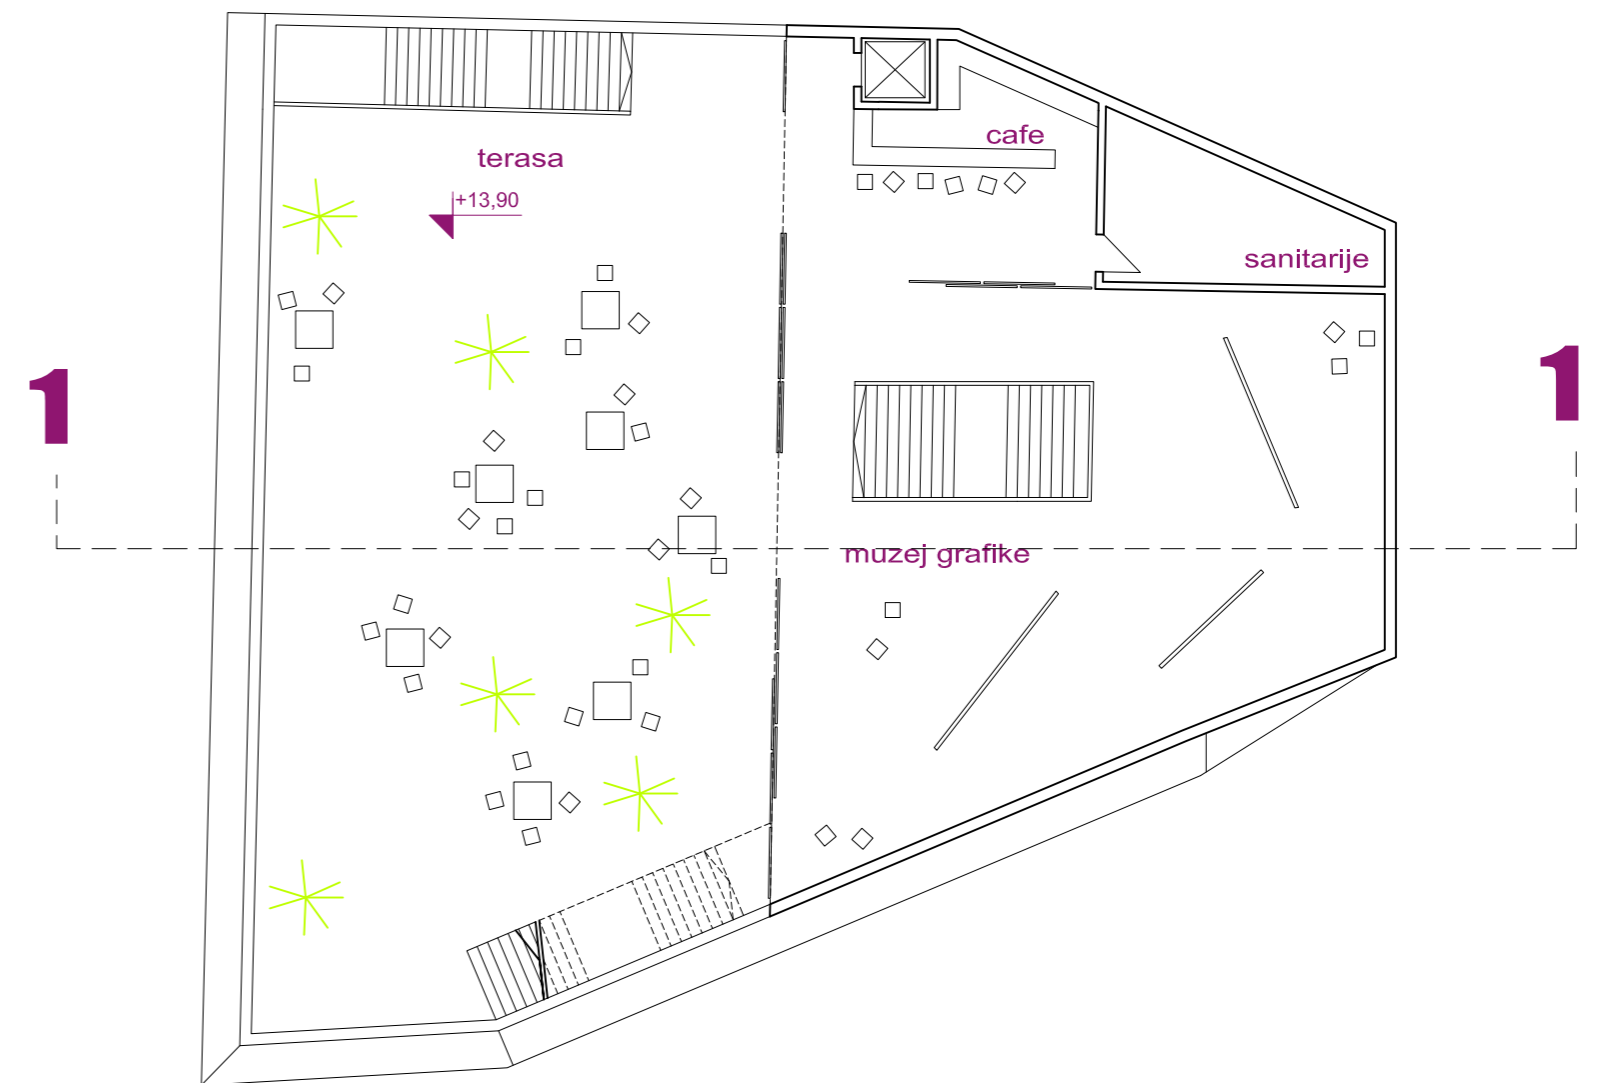

T.-1

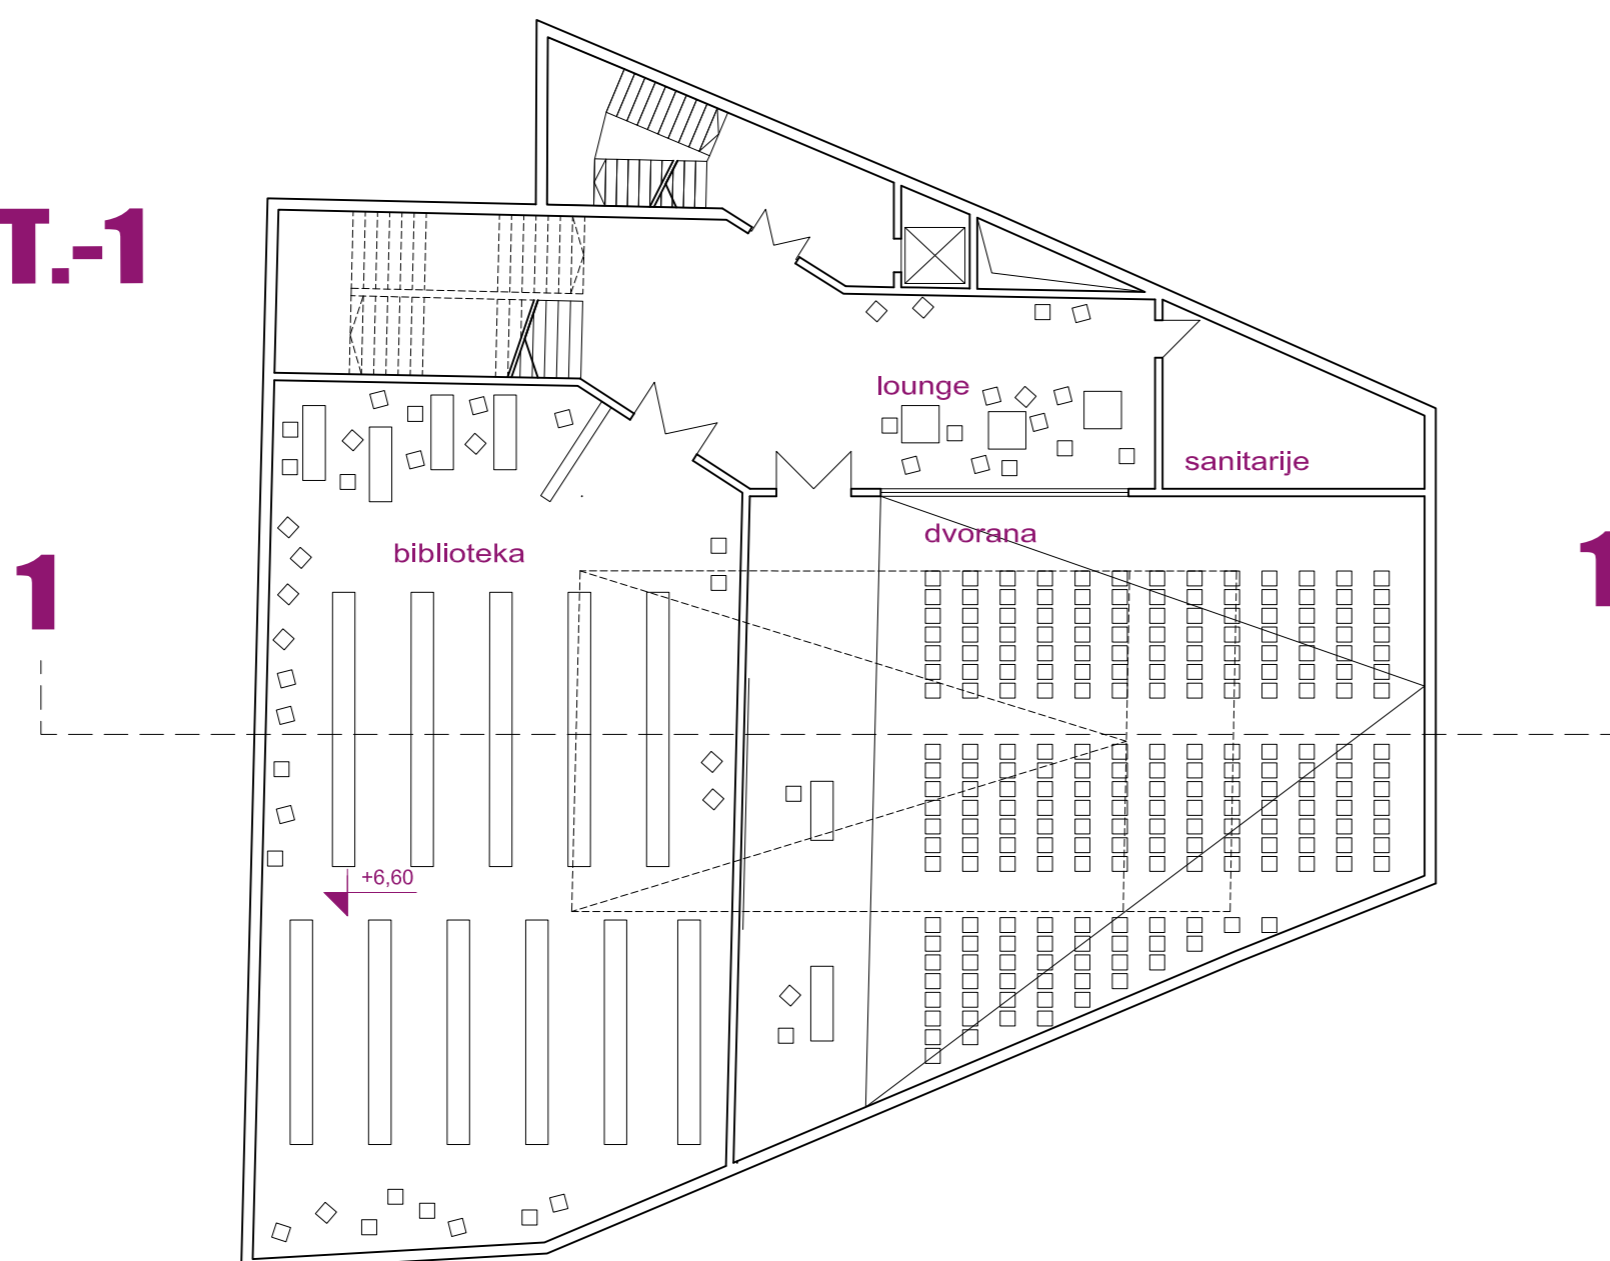

T.1

