





KONTEKST - STANOVANJE

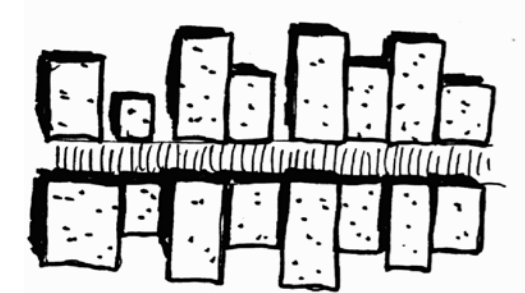

KALETA - PJEŠAČKA ULICA (LUČAC, VAROŠ)




VIŠESTAMBENA ZGRADA U DVORU (GRIFE, FIRULE, MANUŠ, DOBRI)

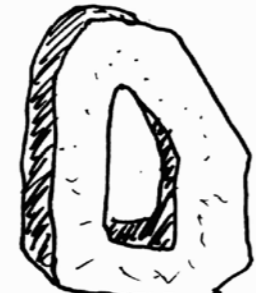


BLOK - SHURMANOV REGULACIJSKI PLAN IZ 1925. ZATVARA BLOKOVE U ZAKRUŽENE CJELINE

KONCEPT - TOPOLOGIJA STANOVANJA

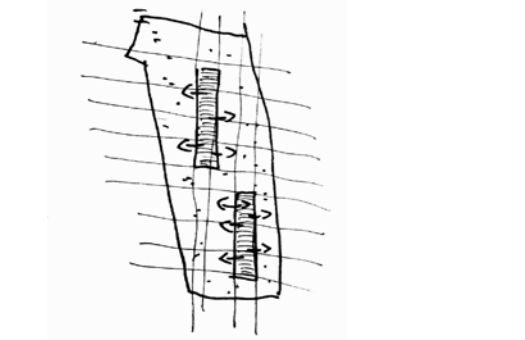

KALETA KAO OSNOVNA KOMUNIKACIJA VIŠESTAMBENE ZGRADE KOJA ZATVARA BLOK. REGULACIJA NEPRAVILNE PARCELE PRATI CARDO I DECUMANUS DIOKLECIJANOVE PALACE

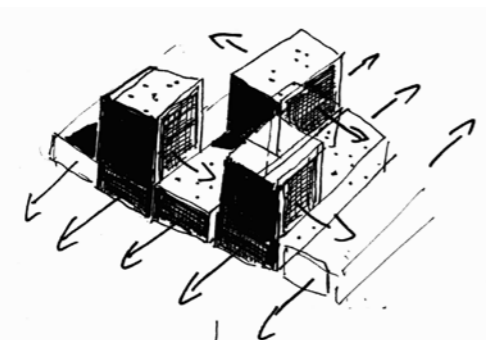

HEMA ORGANIZACIJE STANOVA - ORIJENTACIJA







HEMA ULIČNOG PROČELJA




AMBIJENT DVORA U KOLEKTIVNOM STANOVANJU




MOGUĆNOST KORIŠTENJA KOMUNIKACIJE (KALETE) KAO DODATNOG JAVNOG PROSTORA

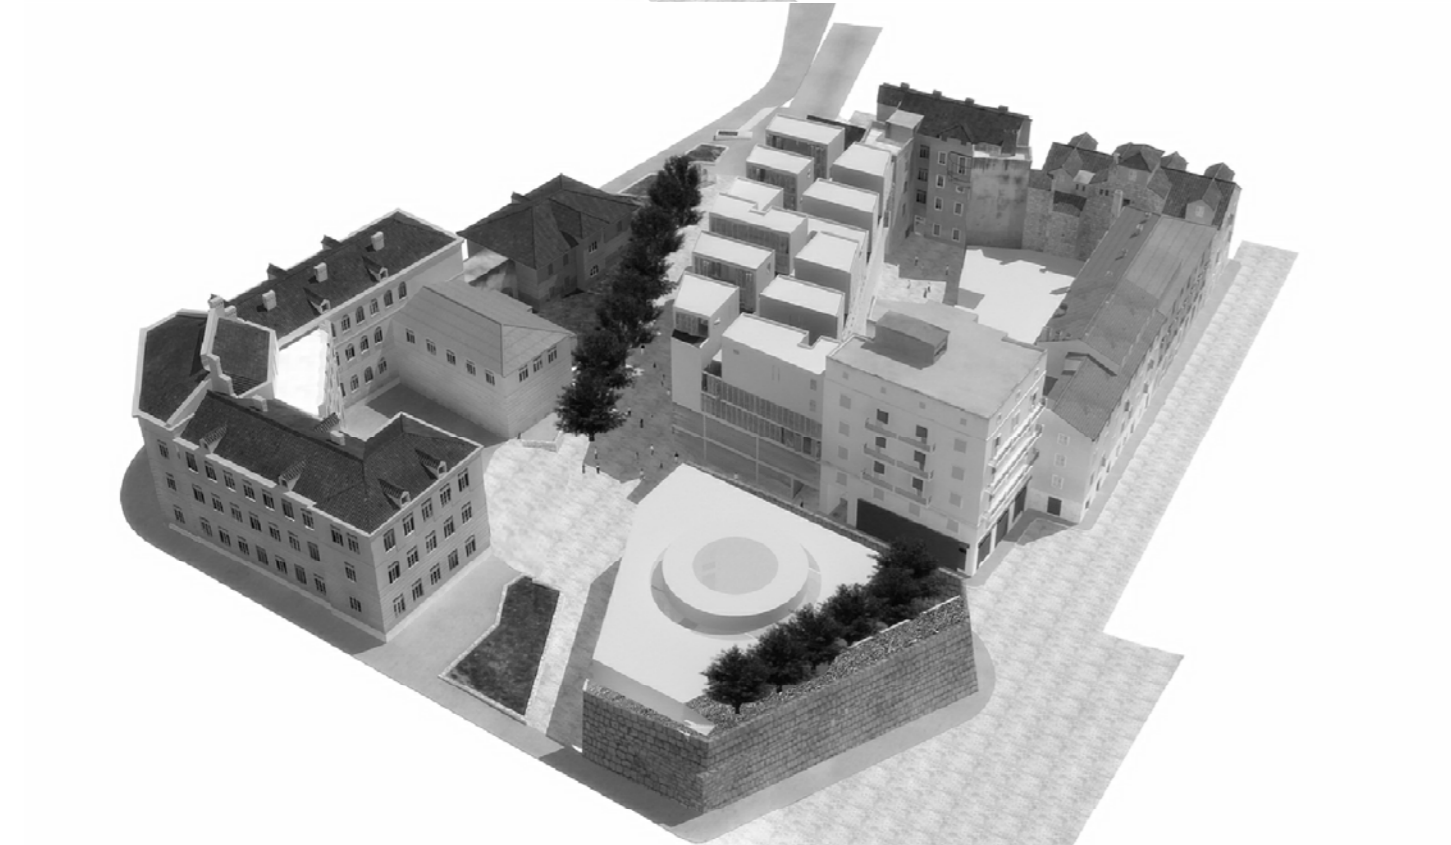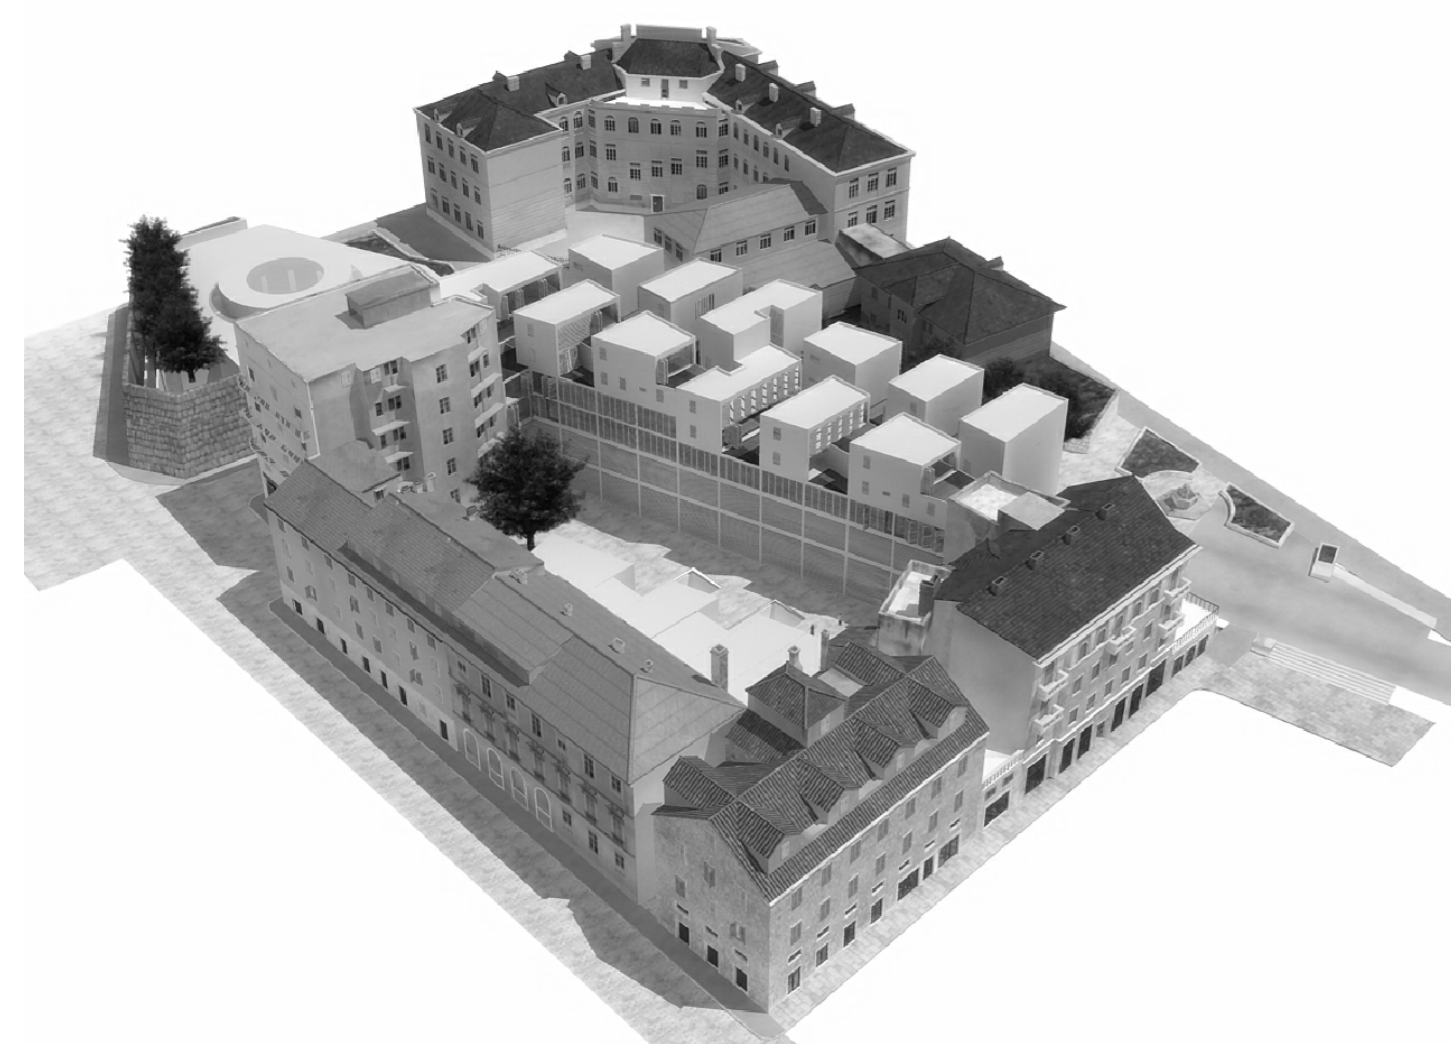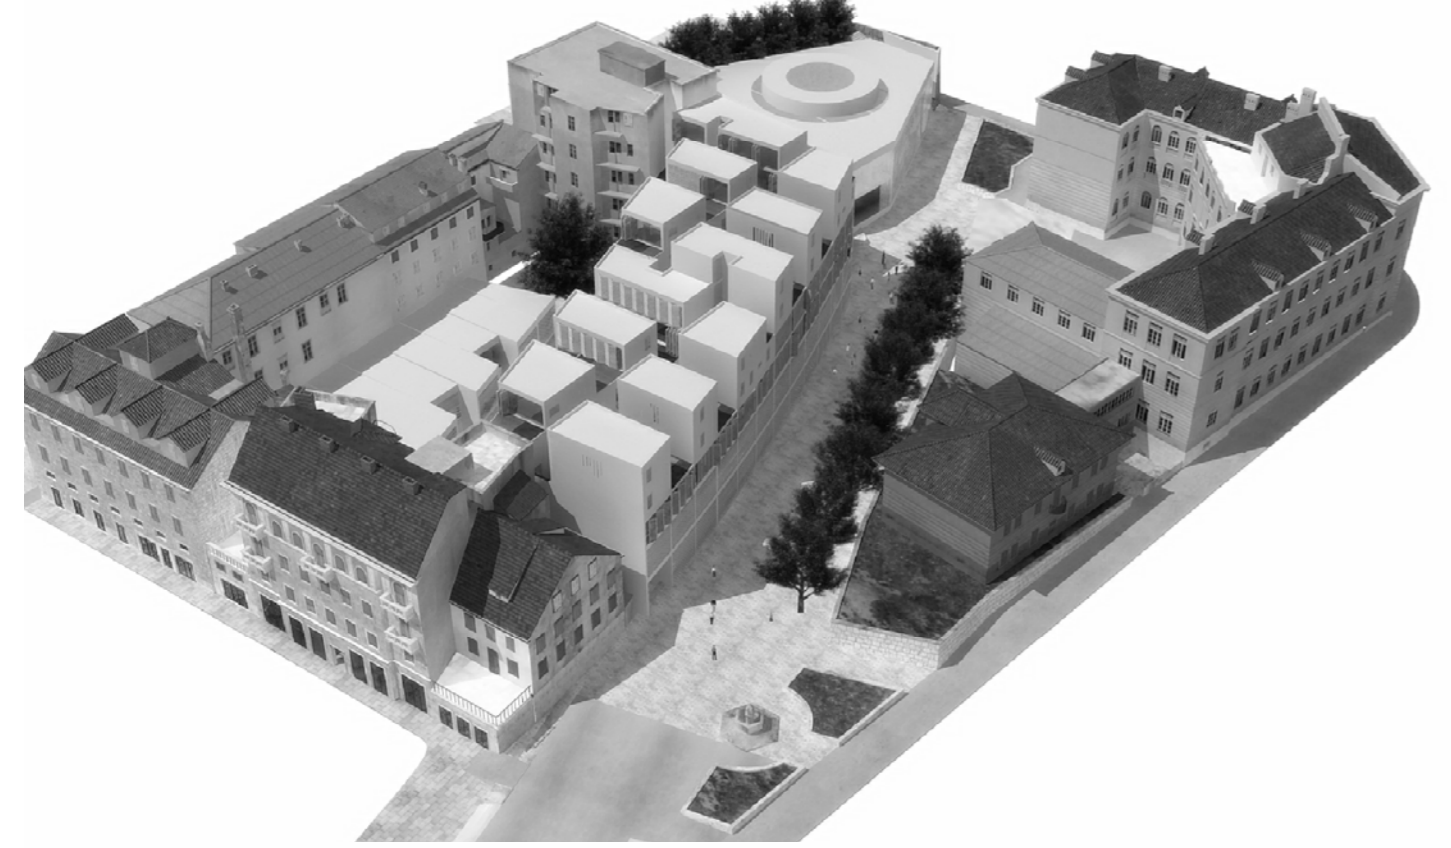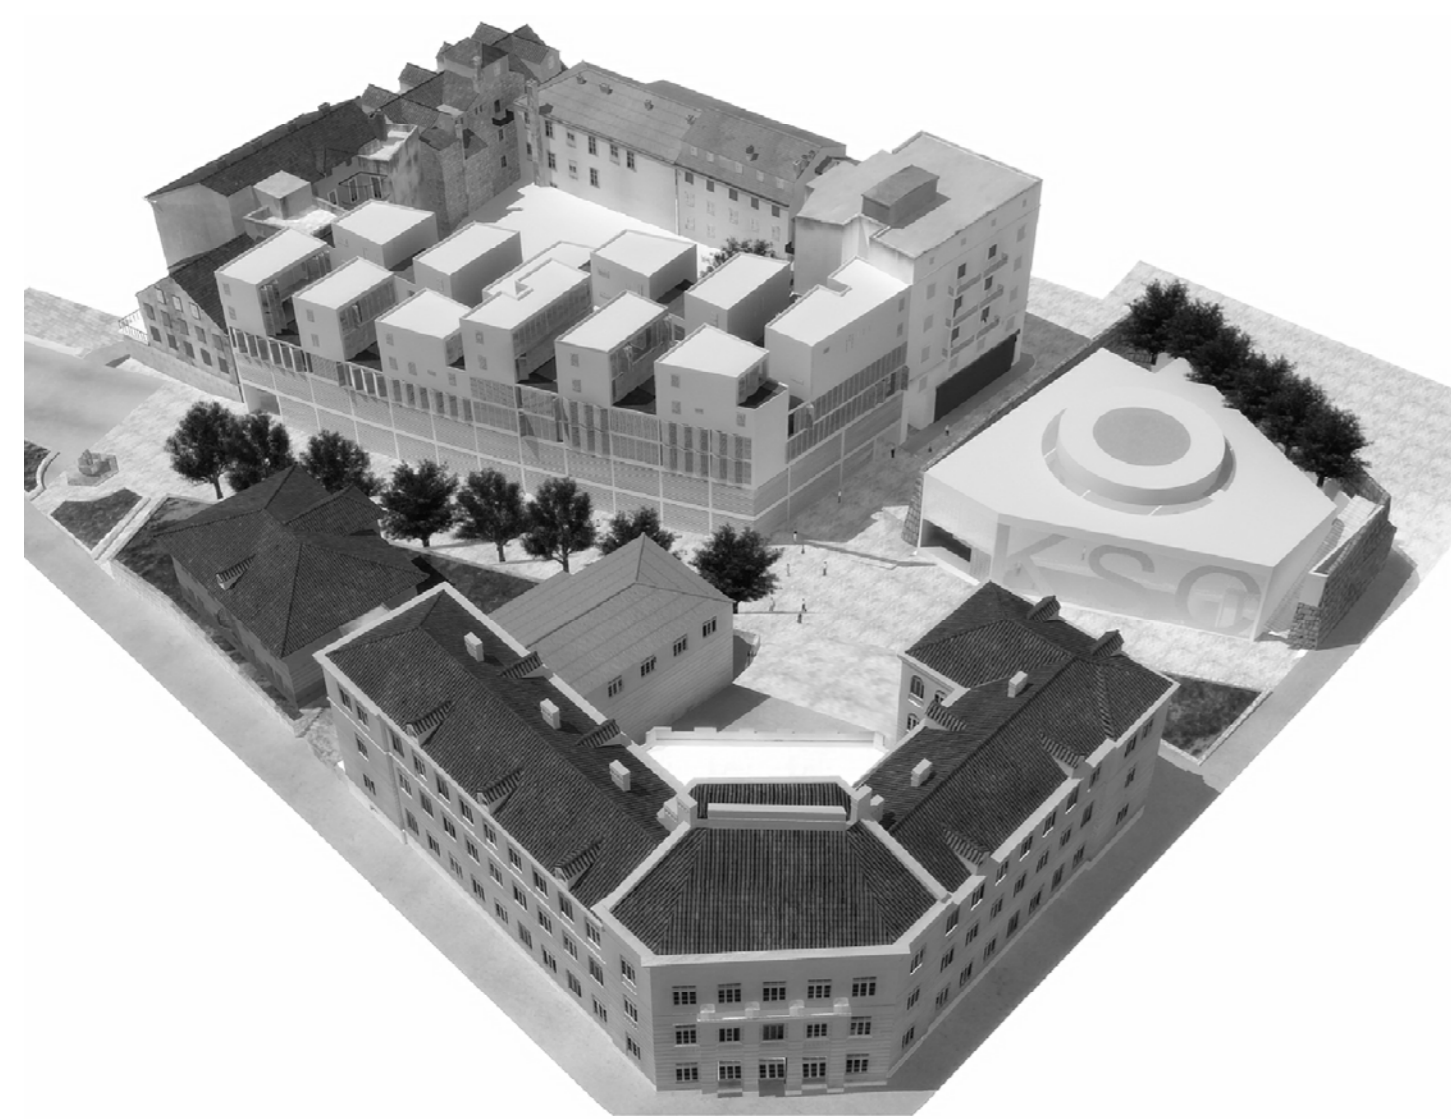


SITUACIJA UCRTANA NA KATASTRARSKOJ PODLOZI, UŽI I ŠIRI OBUHVAT

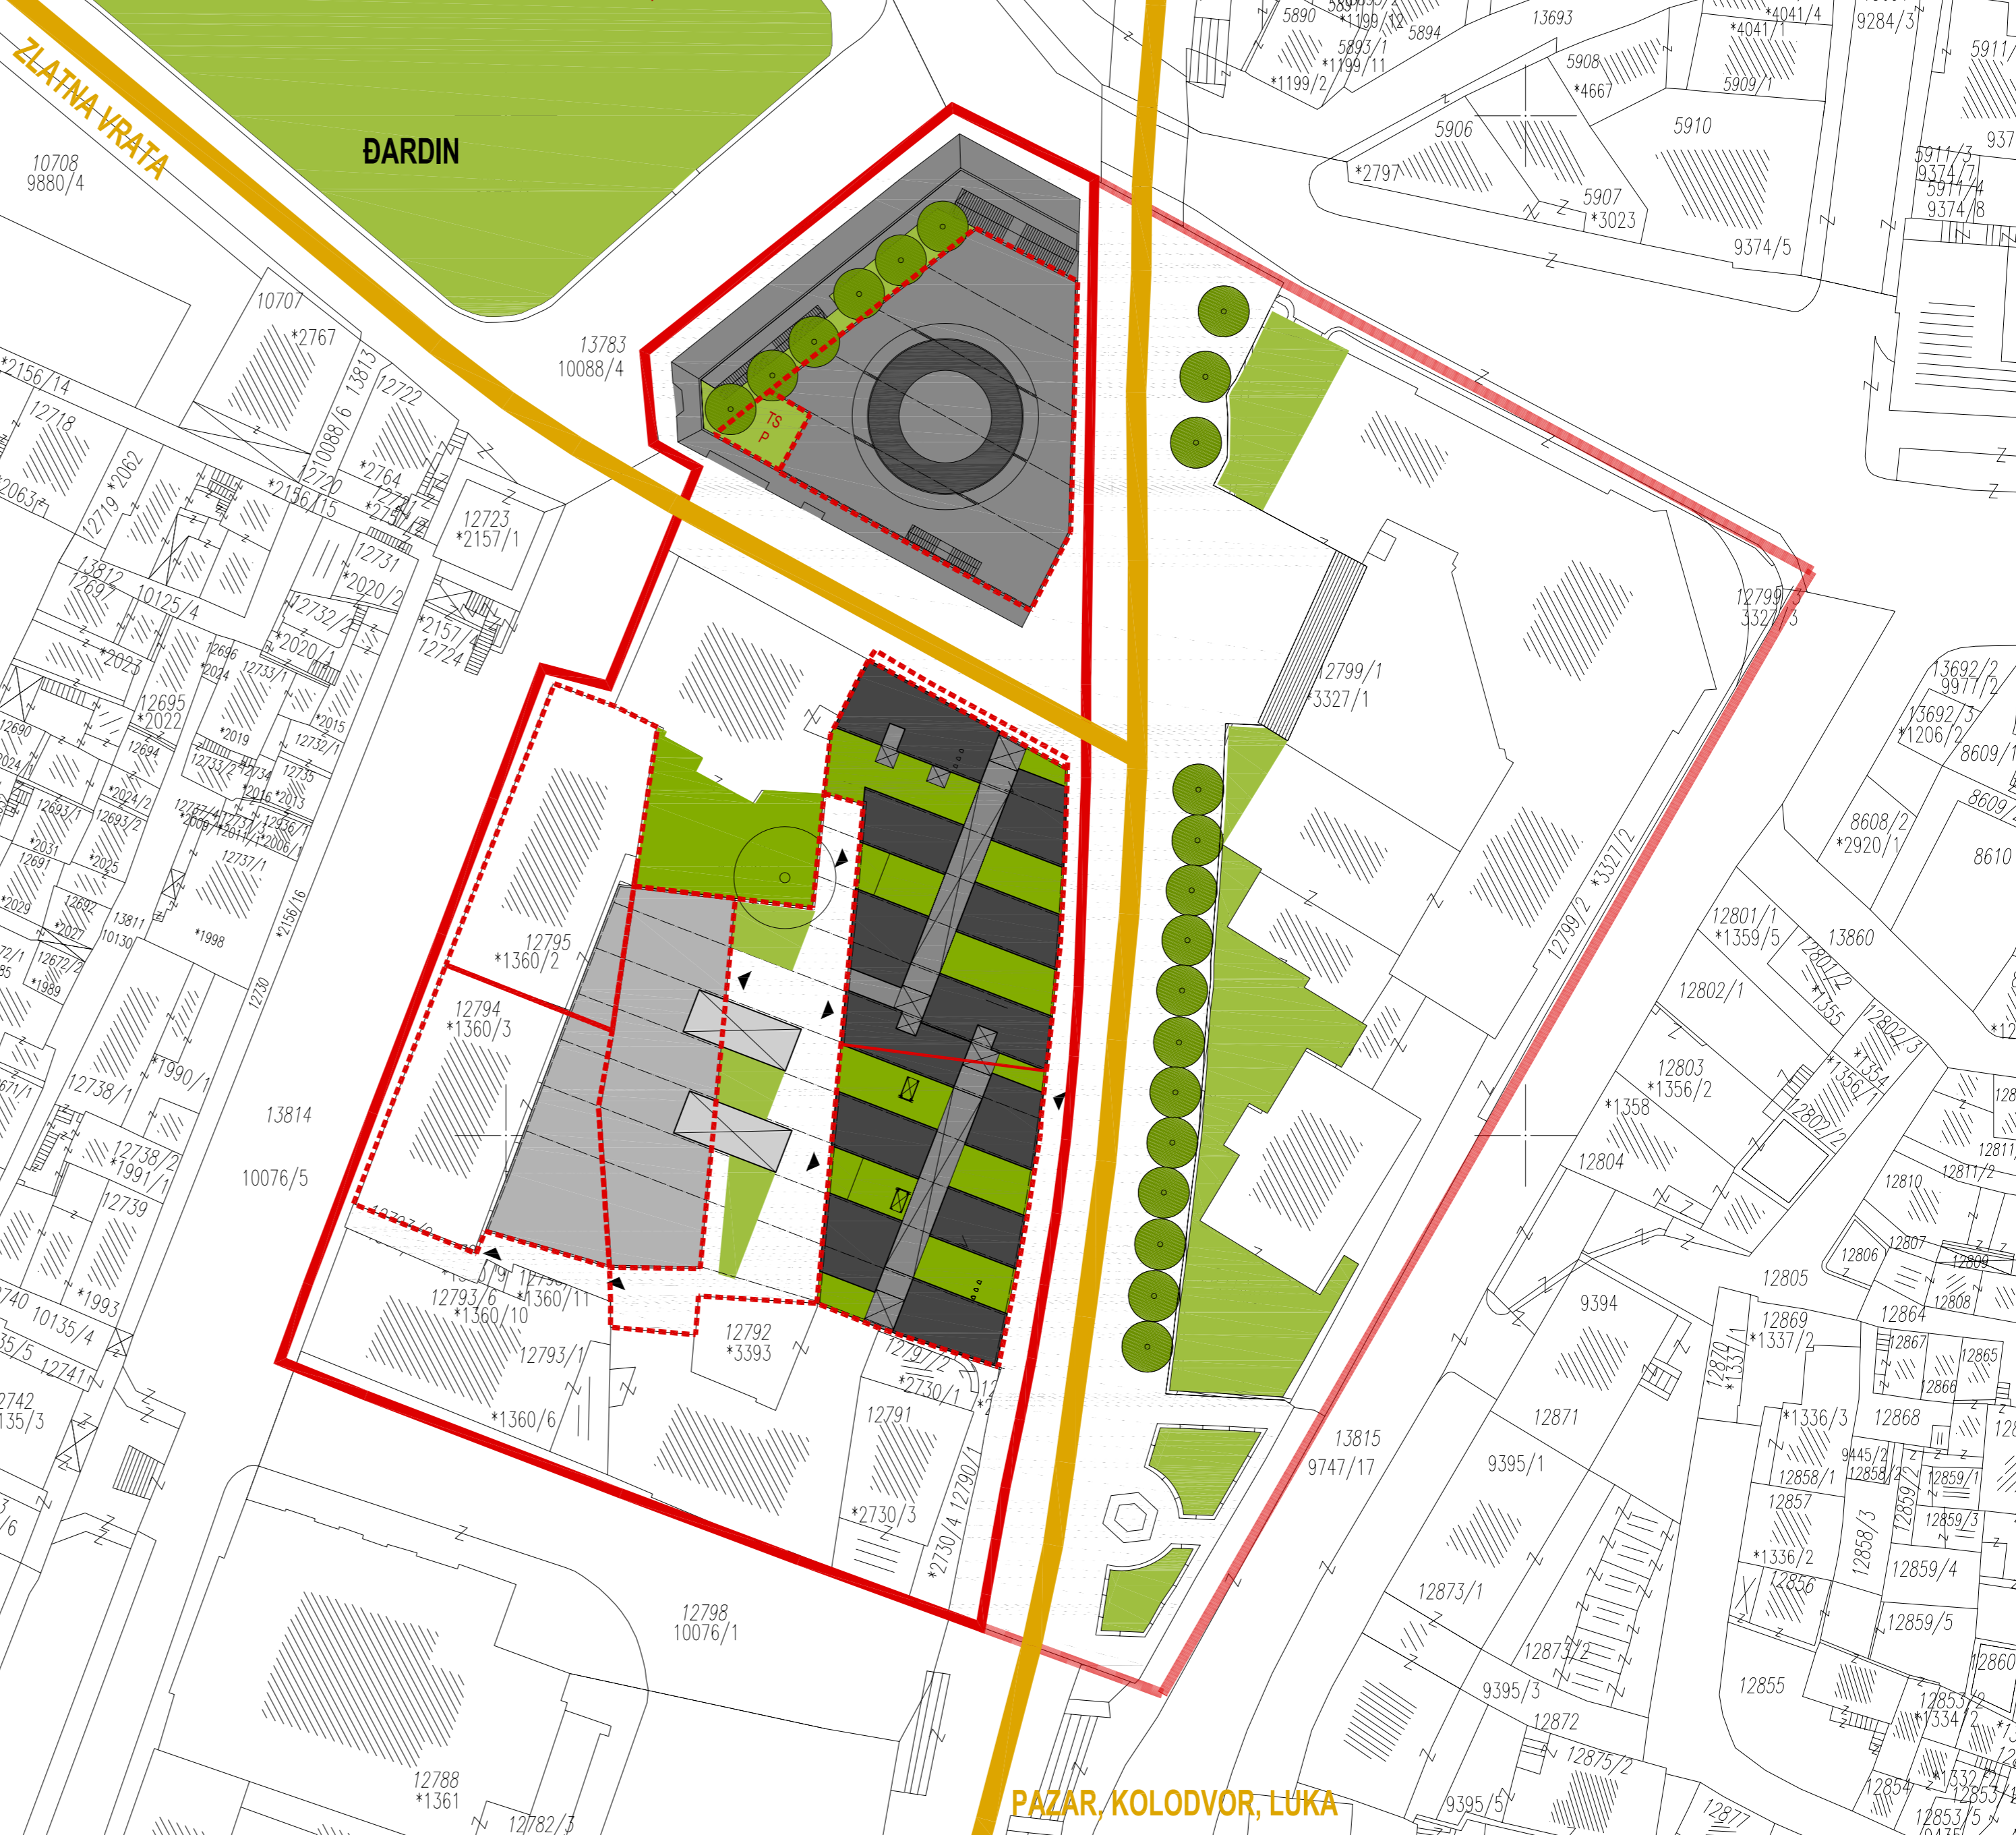



SITUACIJA UCRTANA NA GEODETSKOJ PODLOZI, UŽI I ŠIRI OBUHVAT

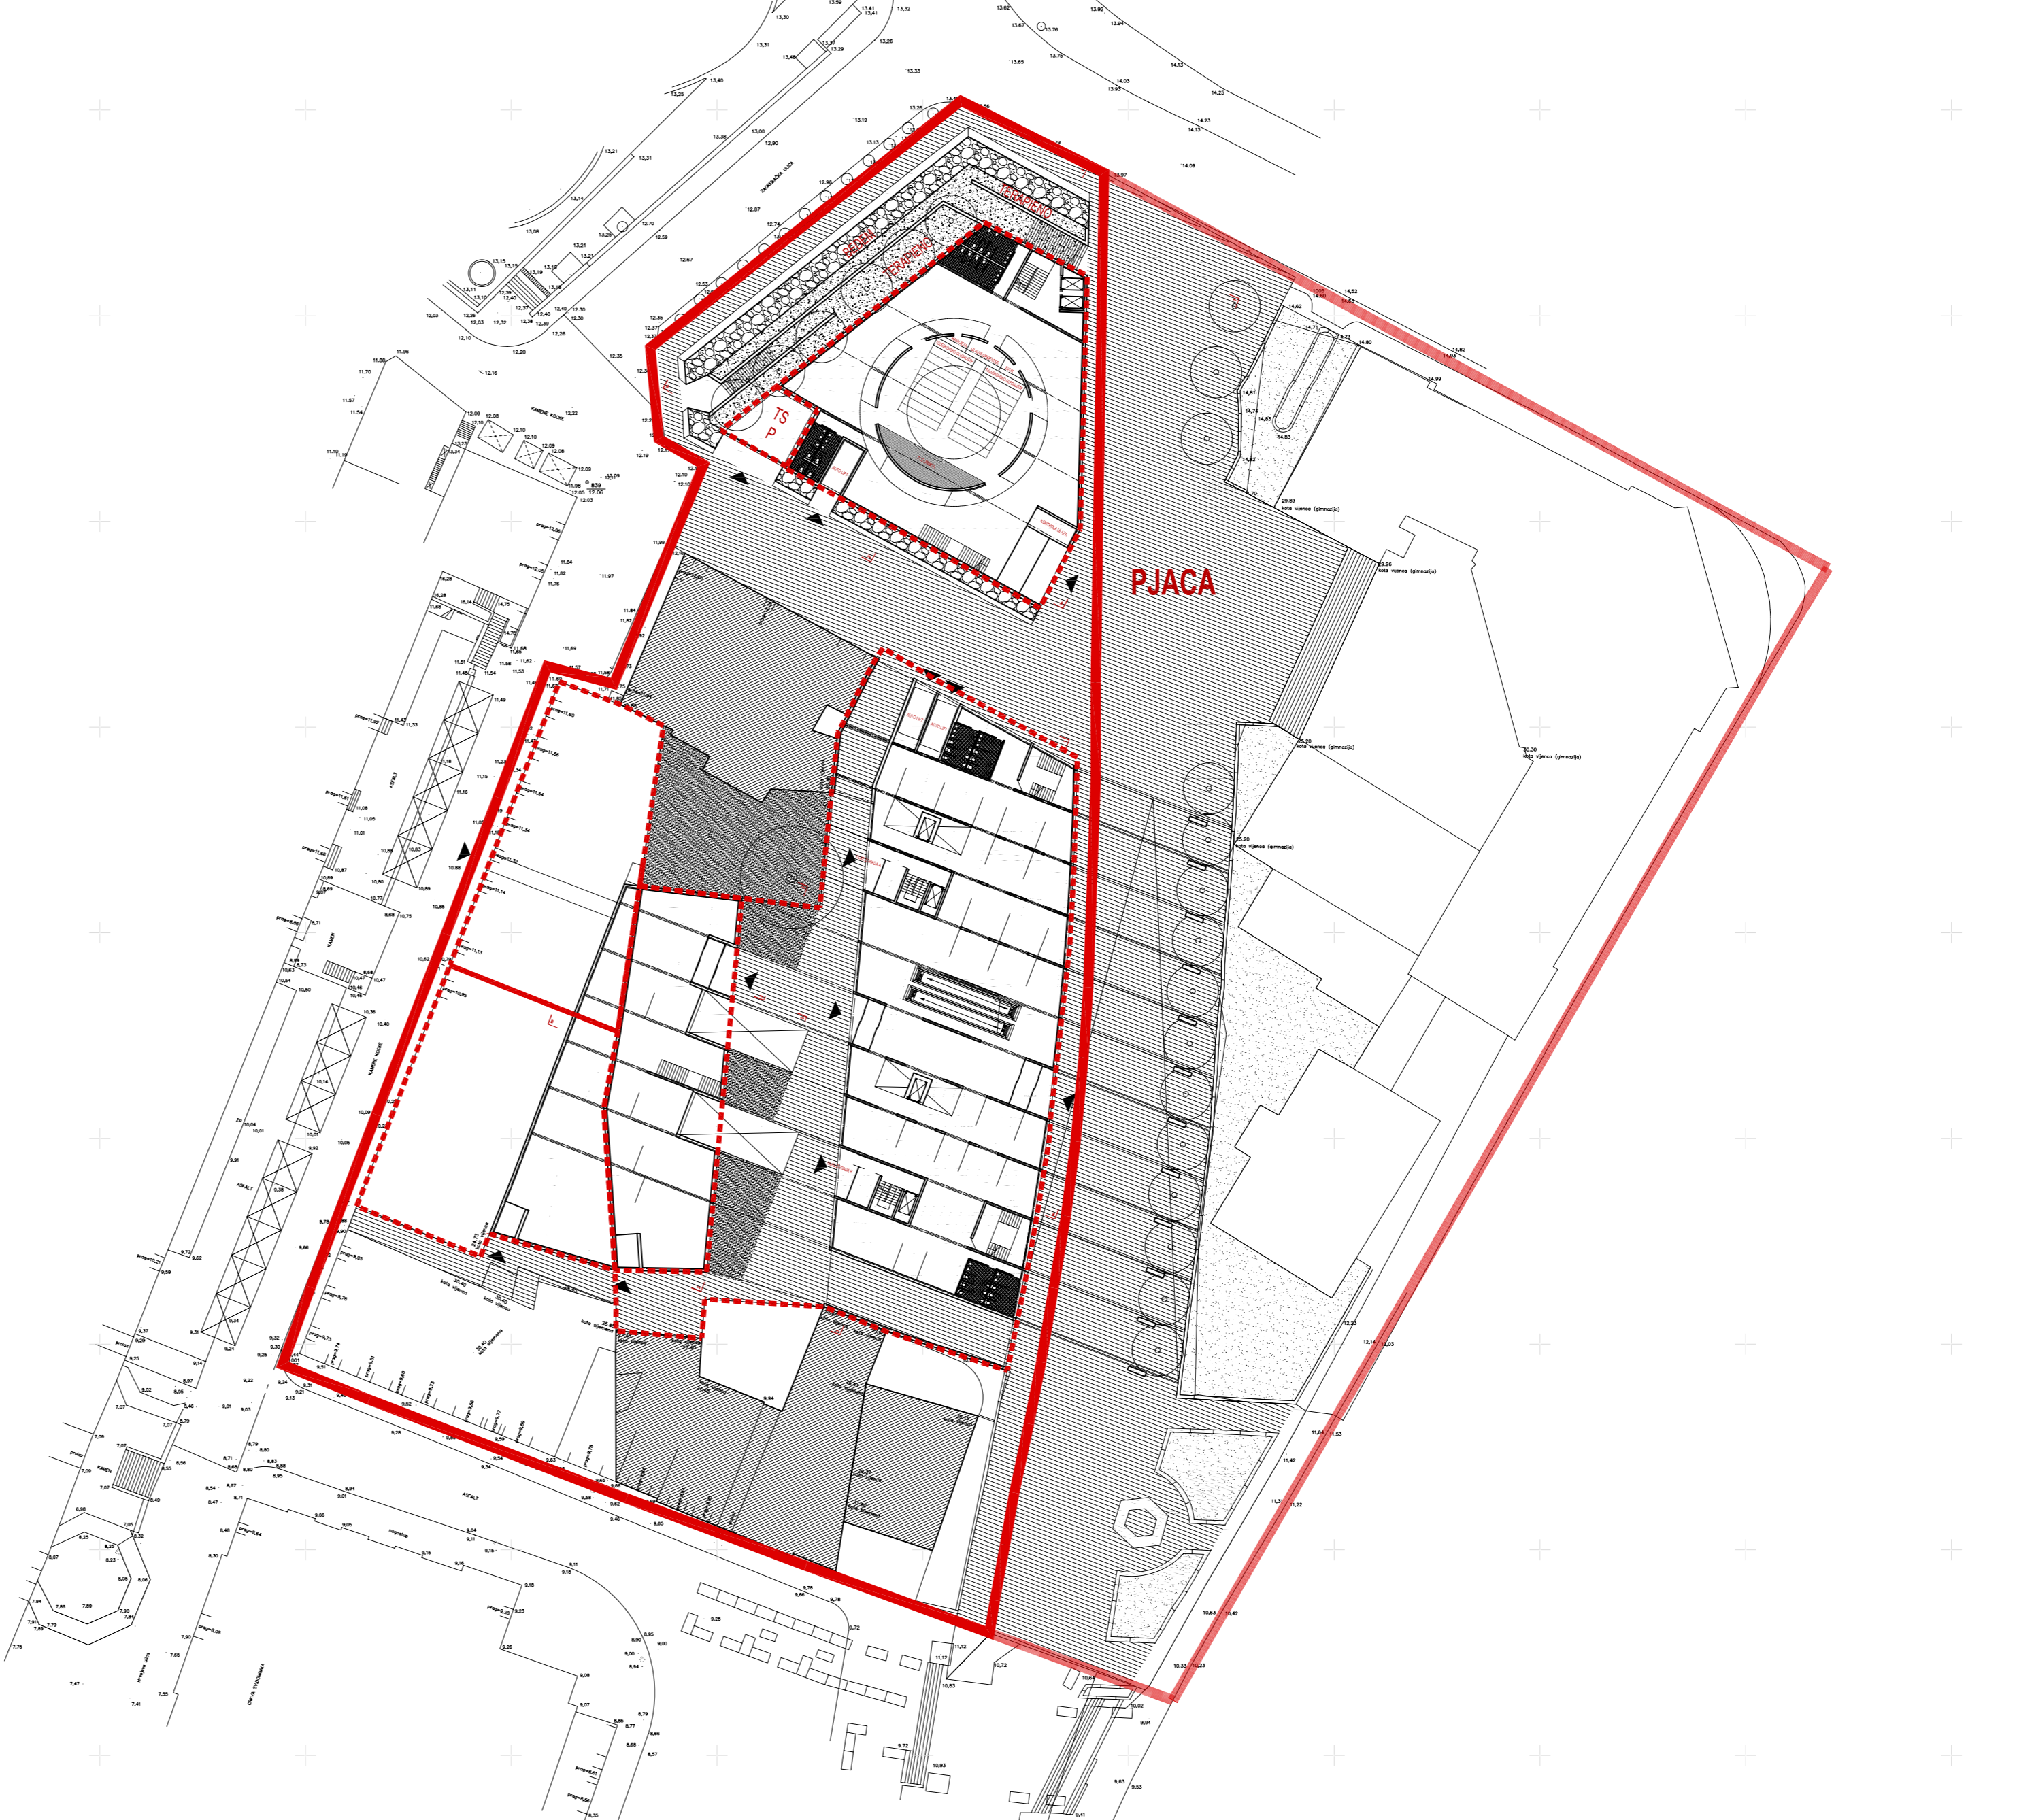

TLOCRT PODRUMA 2




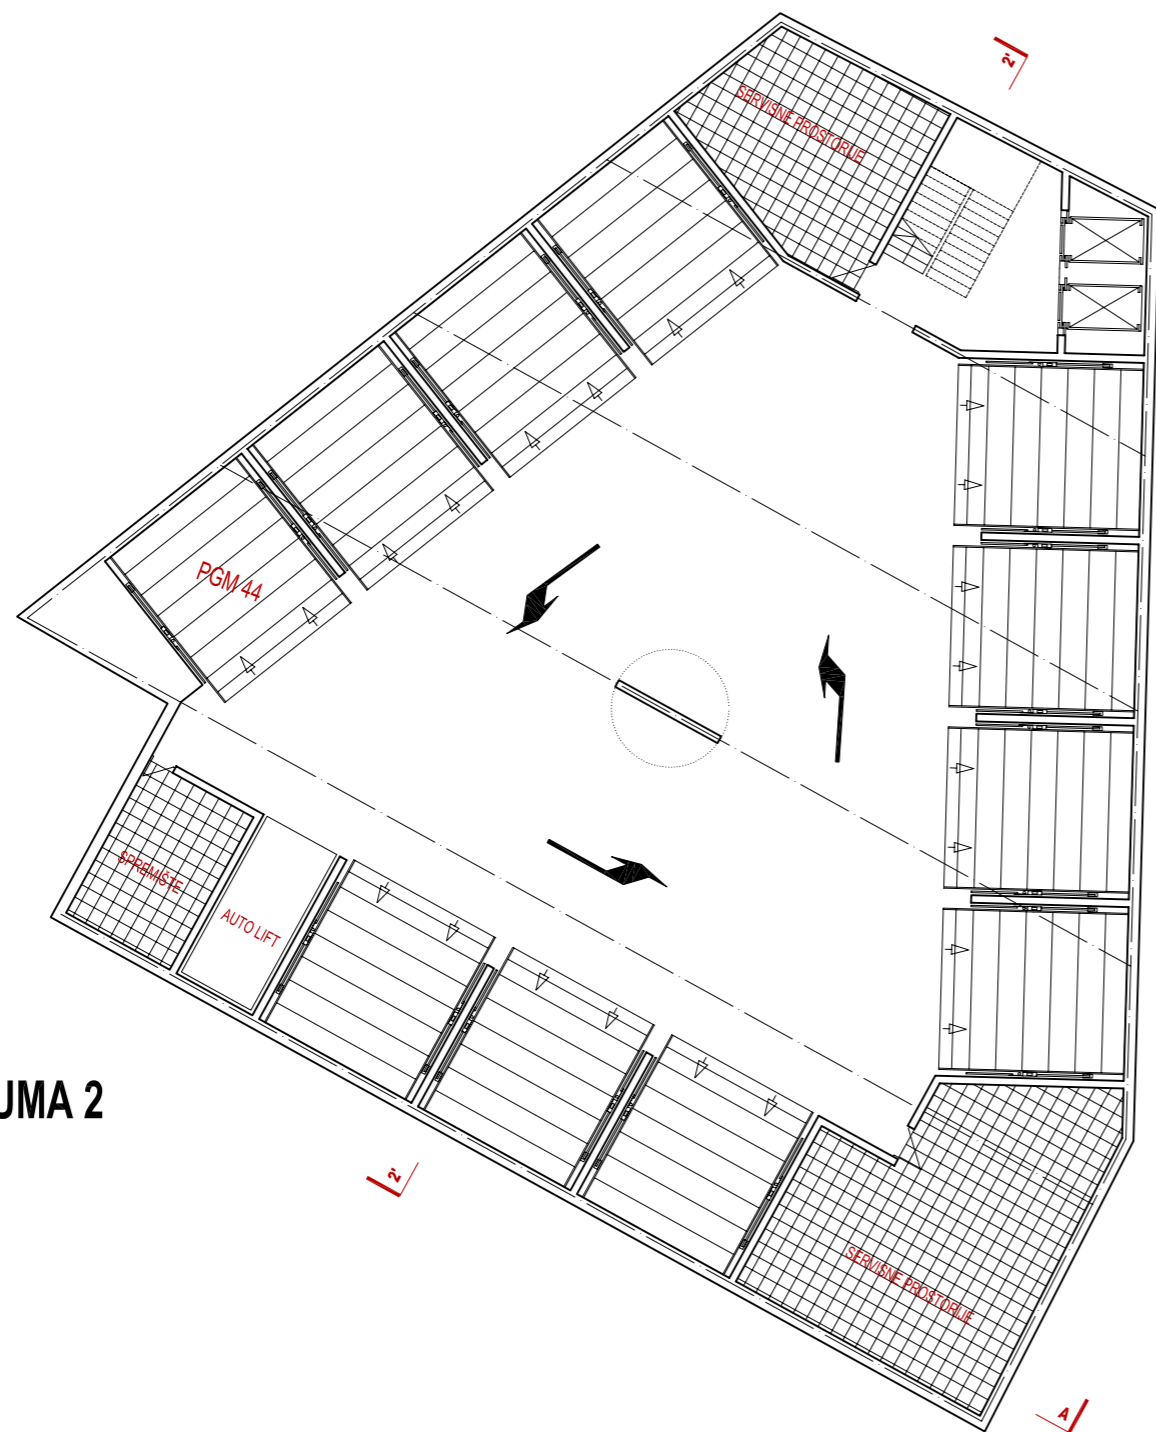


TLOCRT PODRUMA

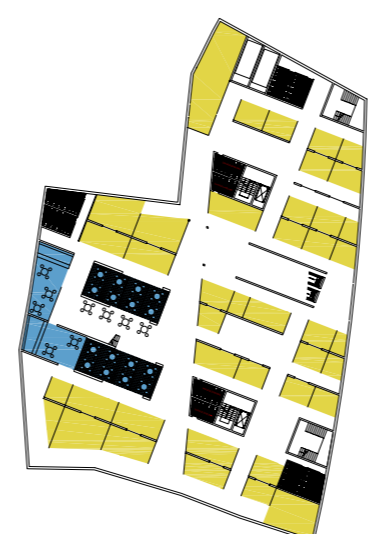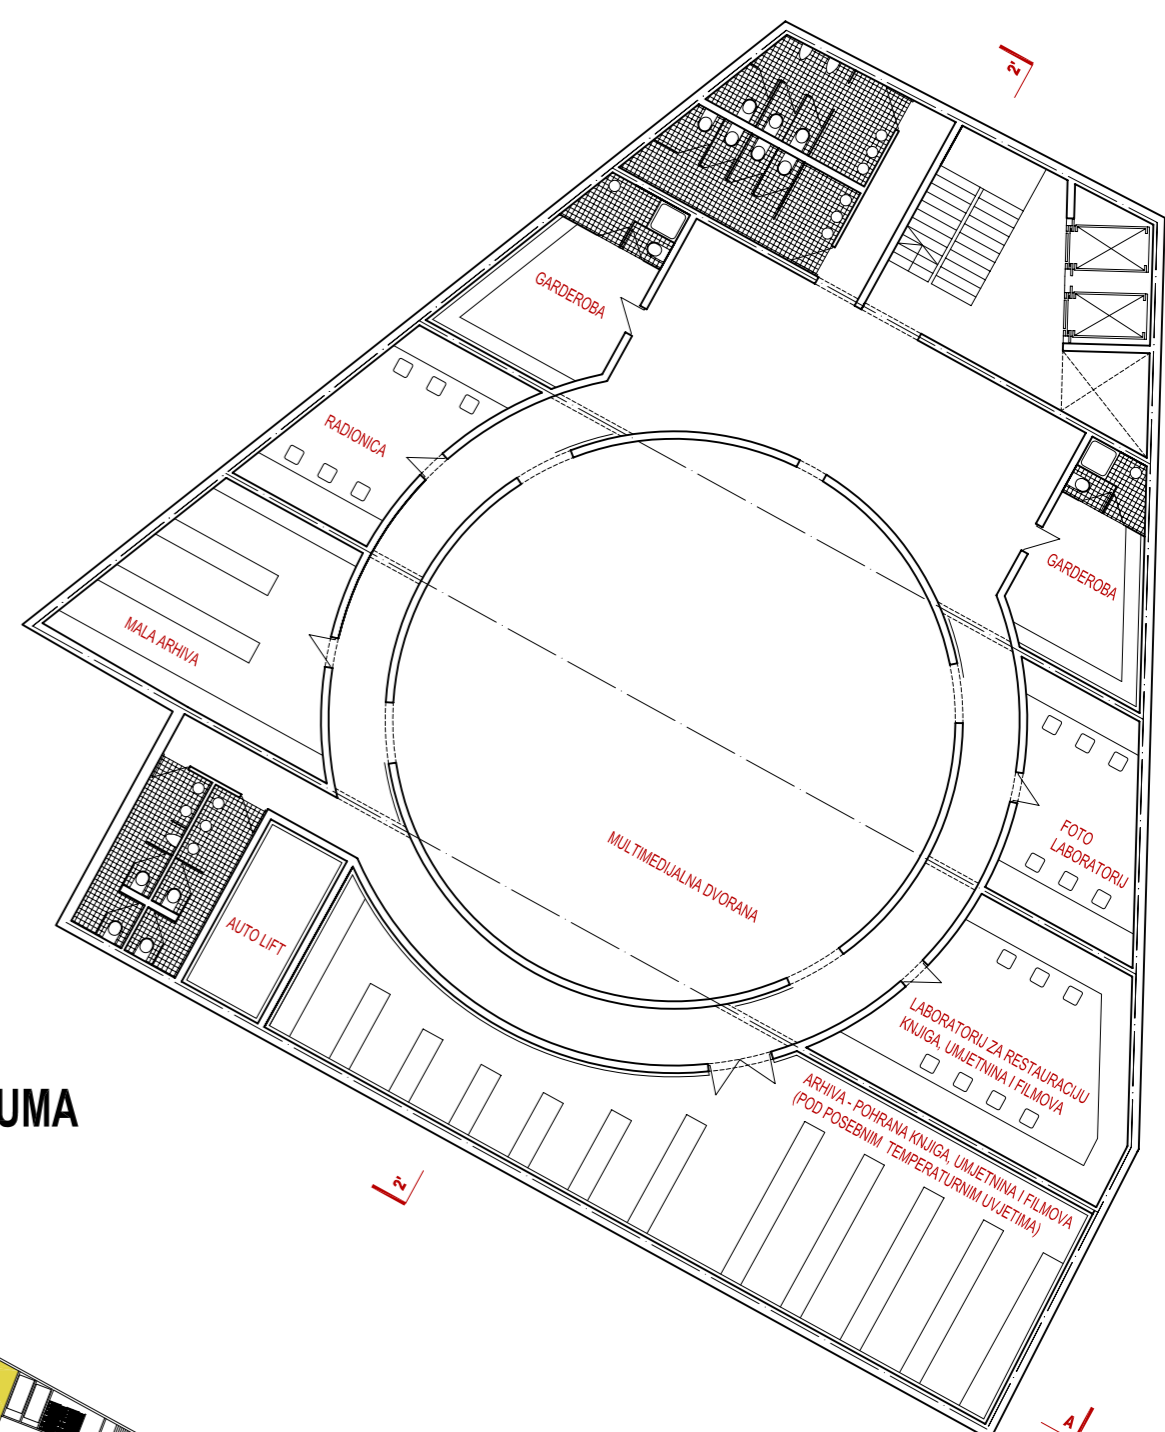


PODRUM - SCHEMA MODULARNOG SLAGANJA
MANJI PRODAJNI PROSTORI DUŽ POLJA
ODREĐENIH NOS. ZIDOVIMA

PODRUM - SCHEMA MODULARNOG SLAGANJA
VEĆI PRODAJNI PROSTORI - SPAJANJEM
MODULA KROZ OTVORE U NOSIVIM
ZIDOVIMA

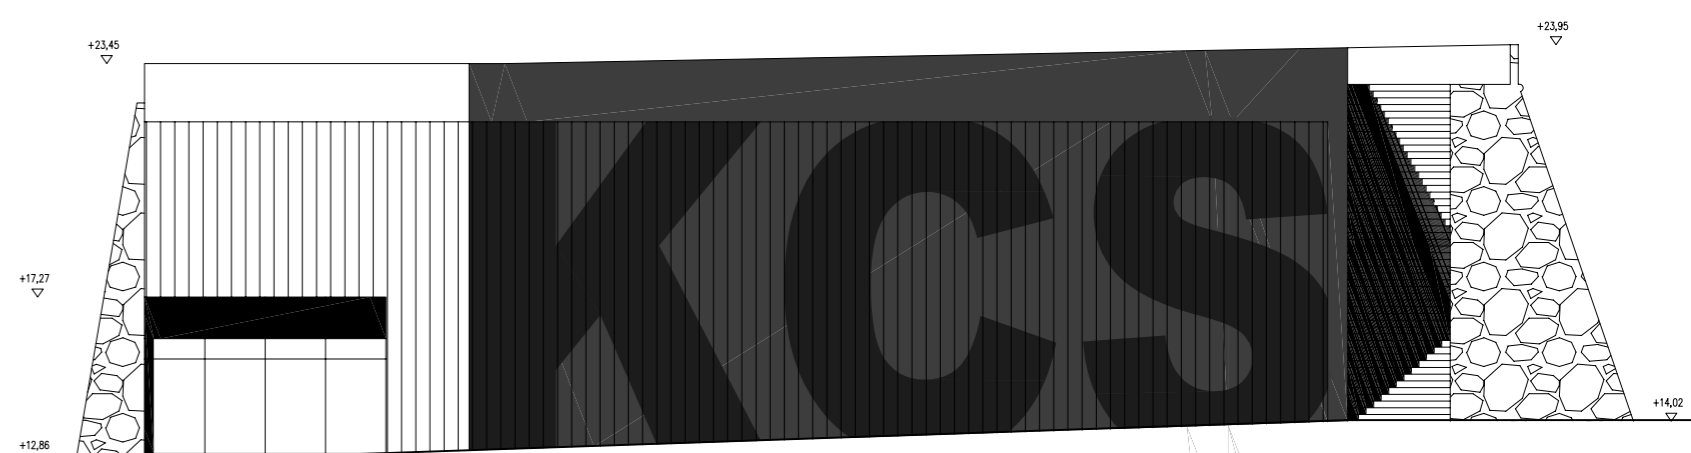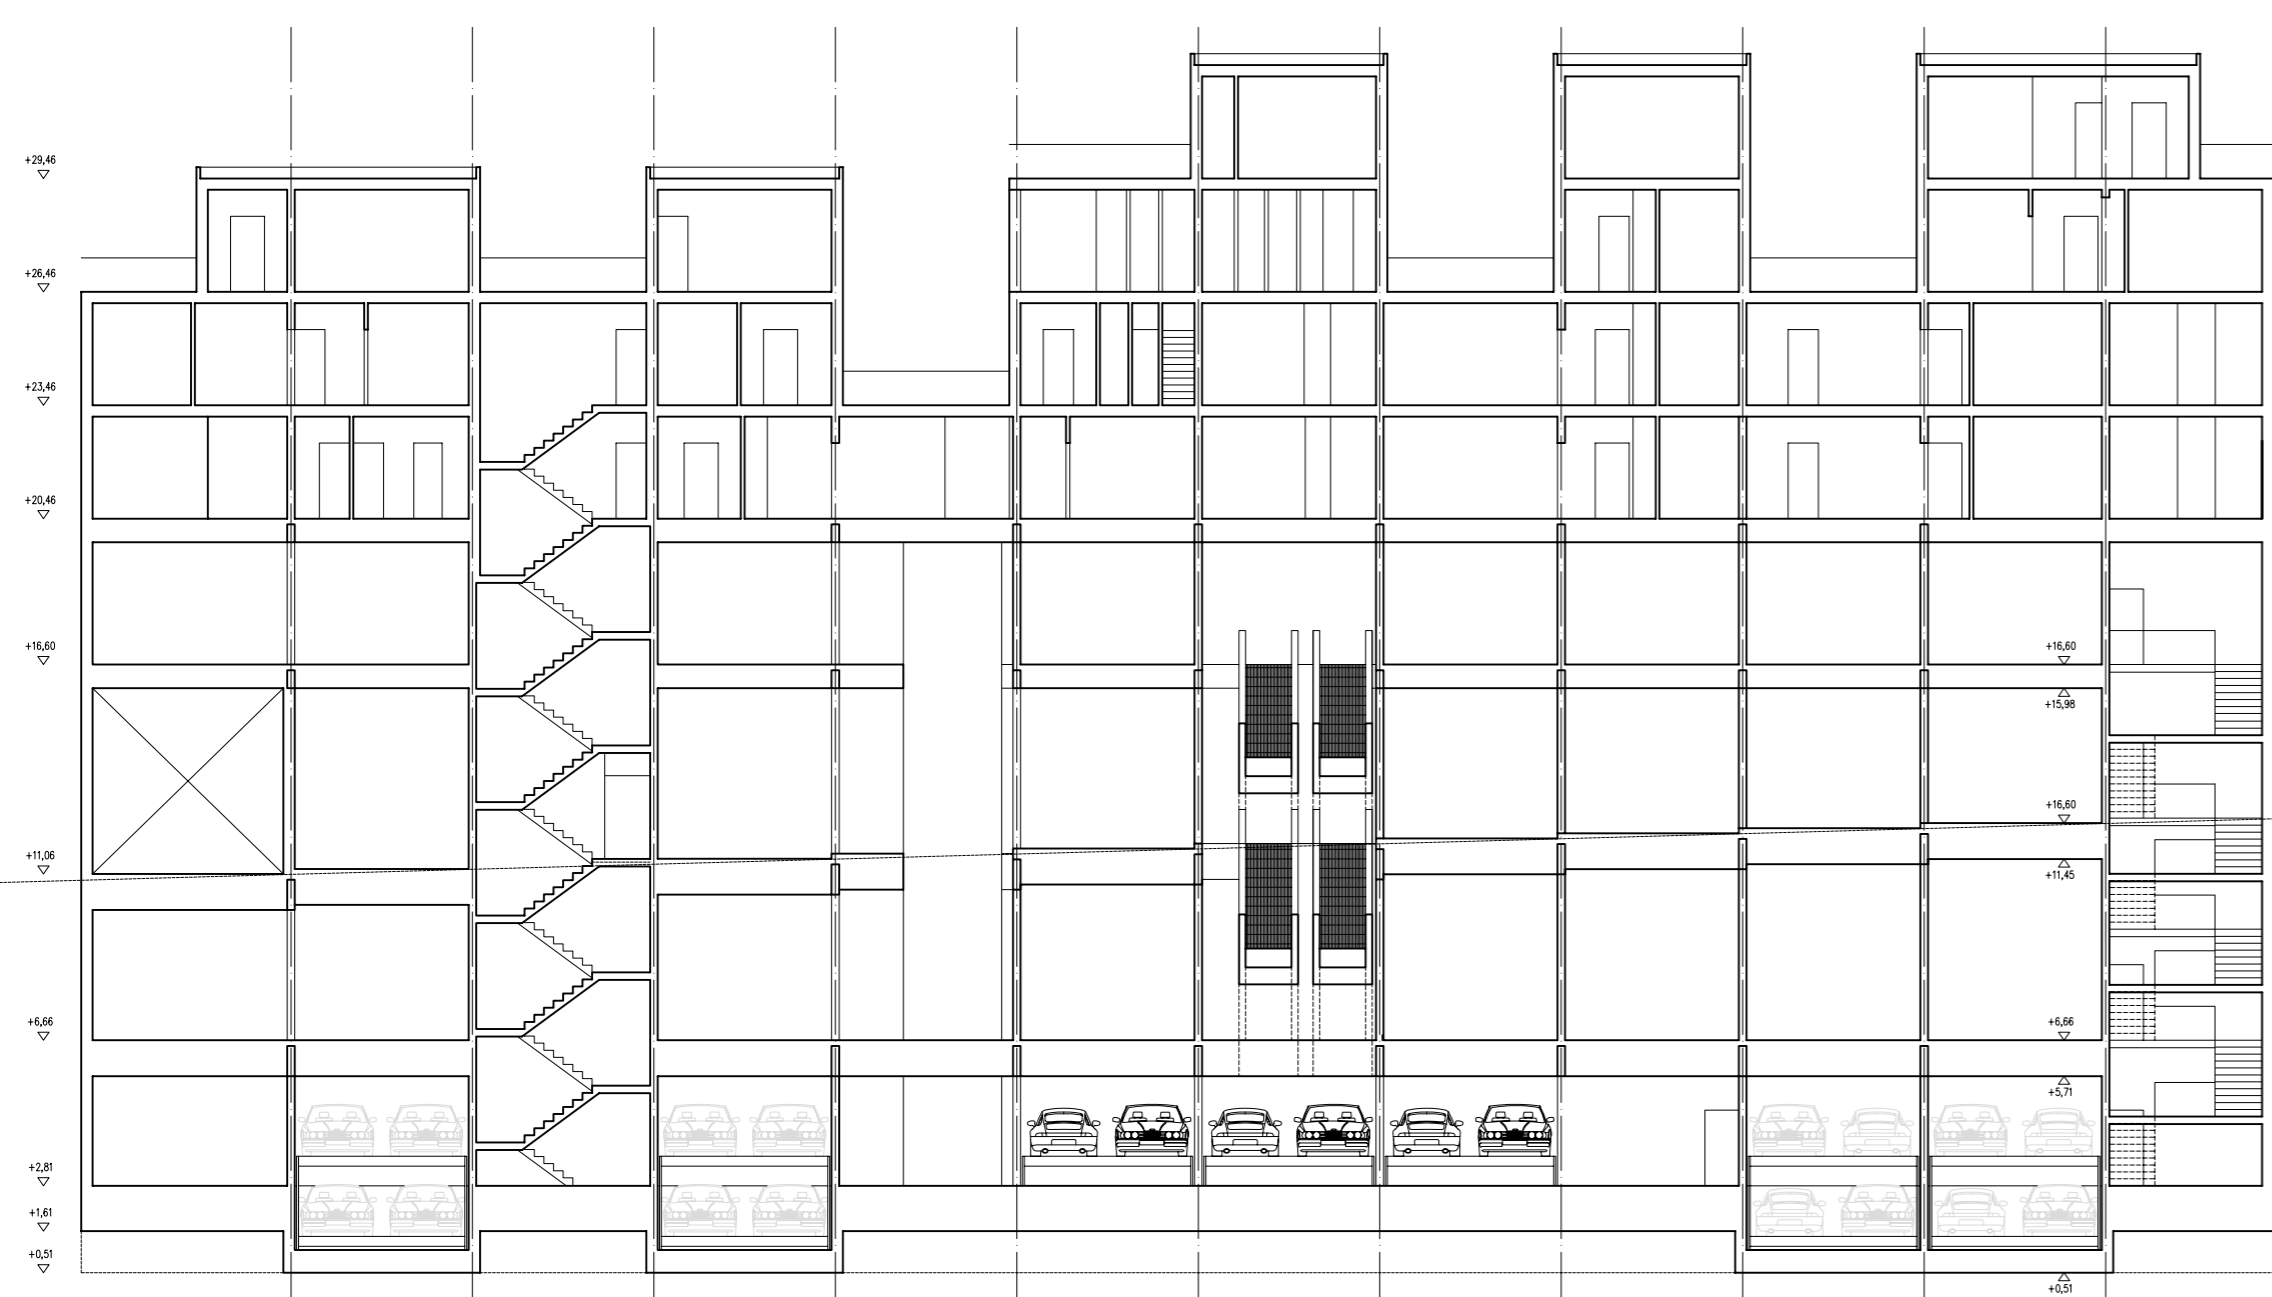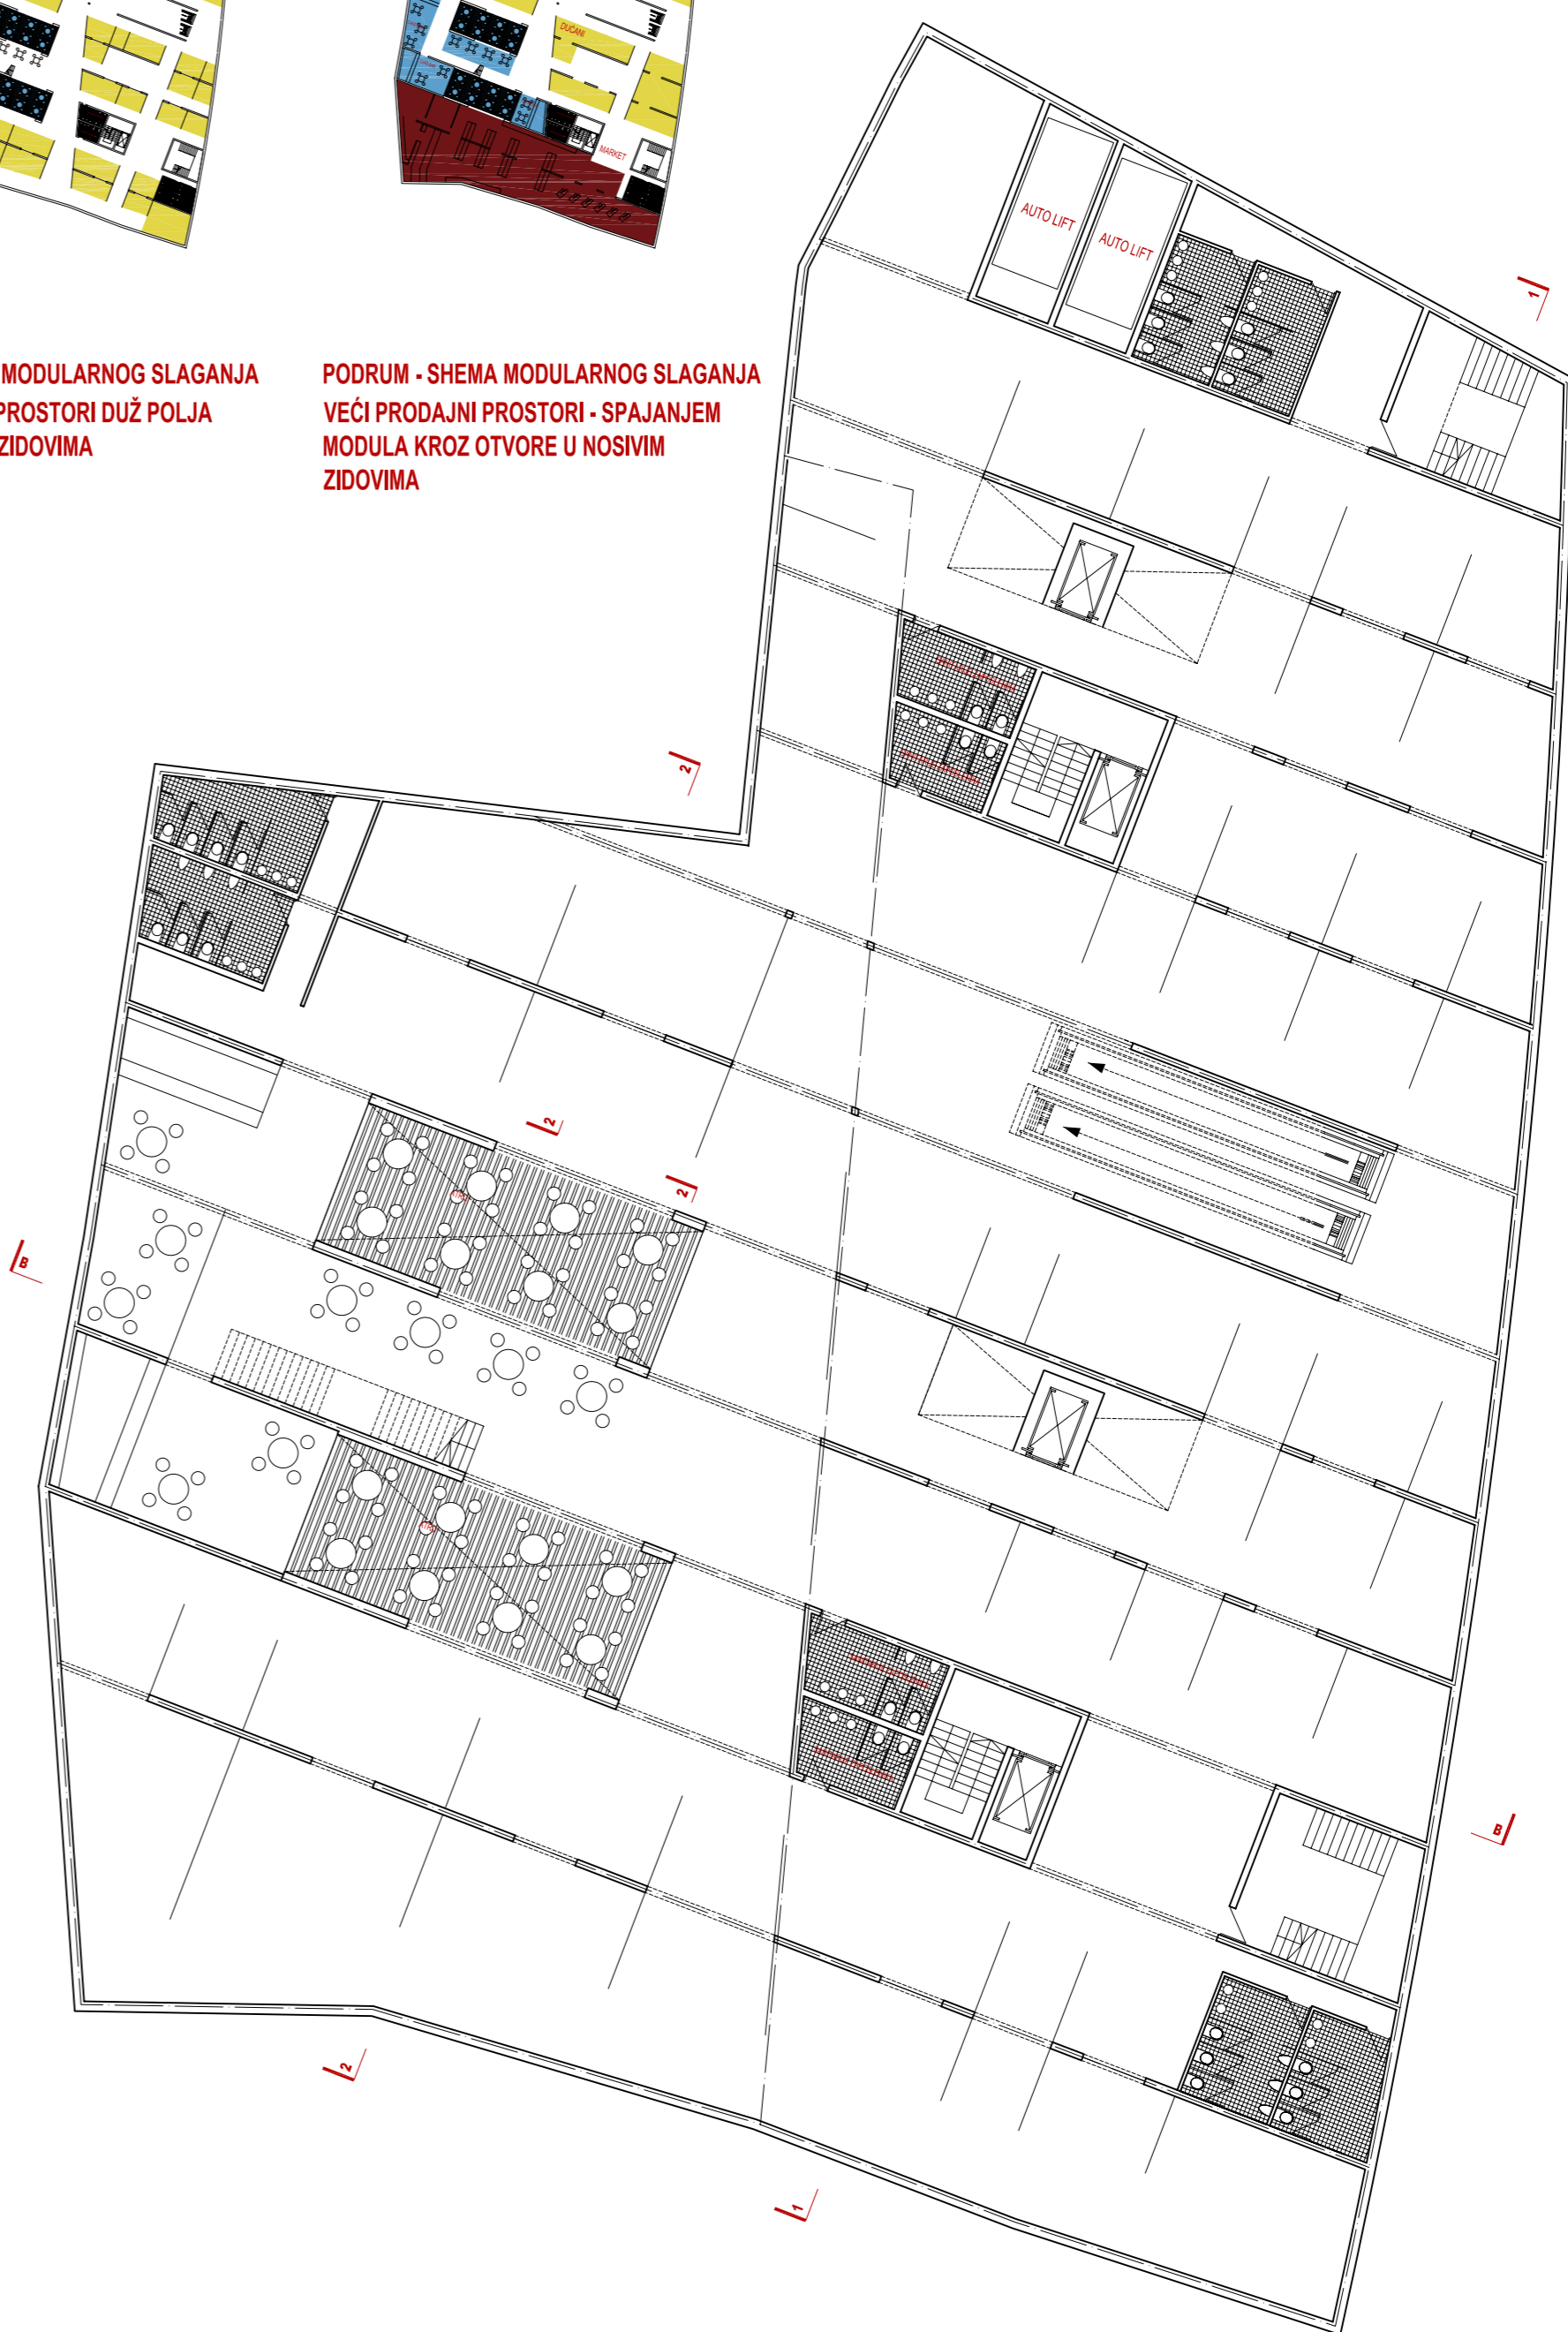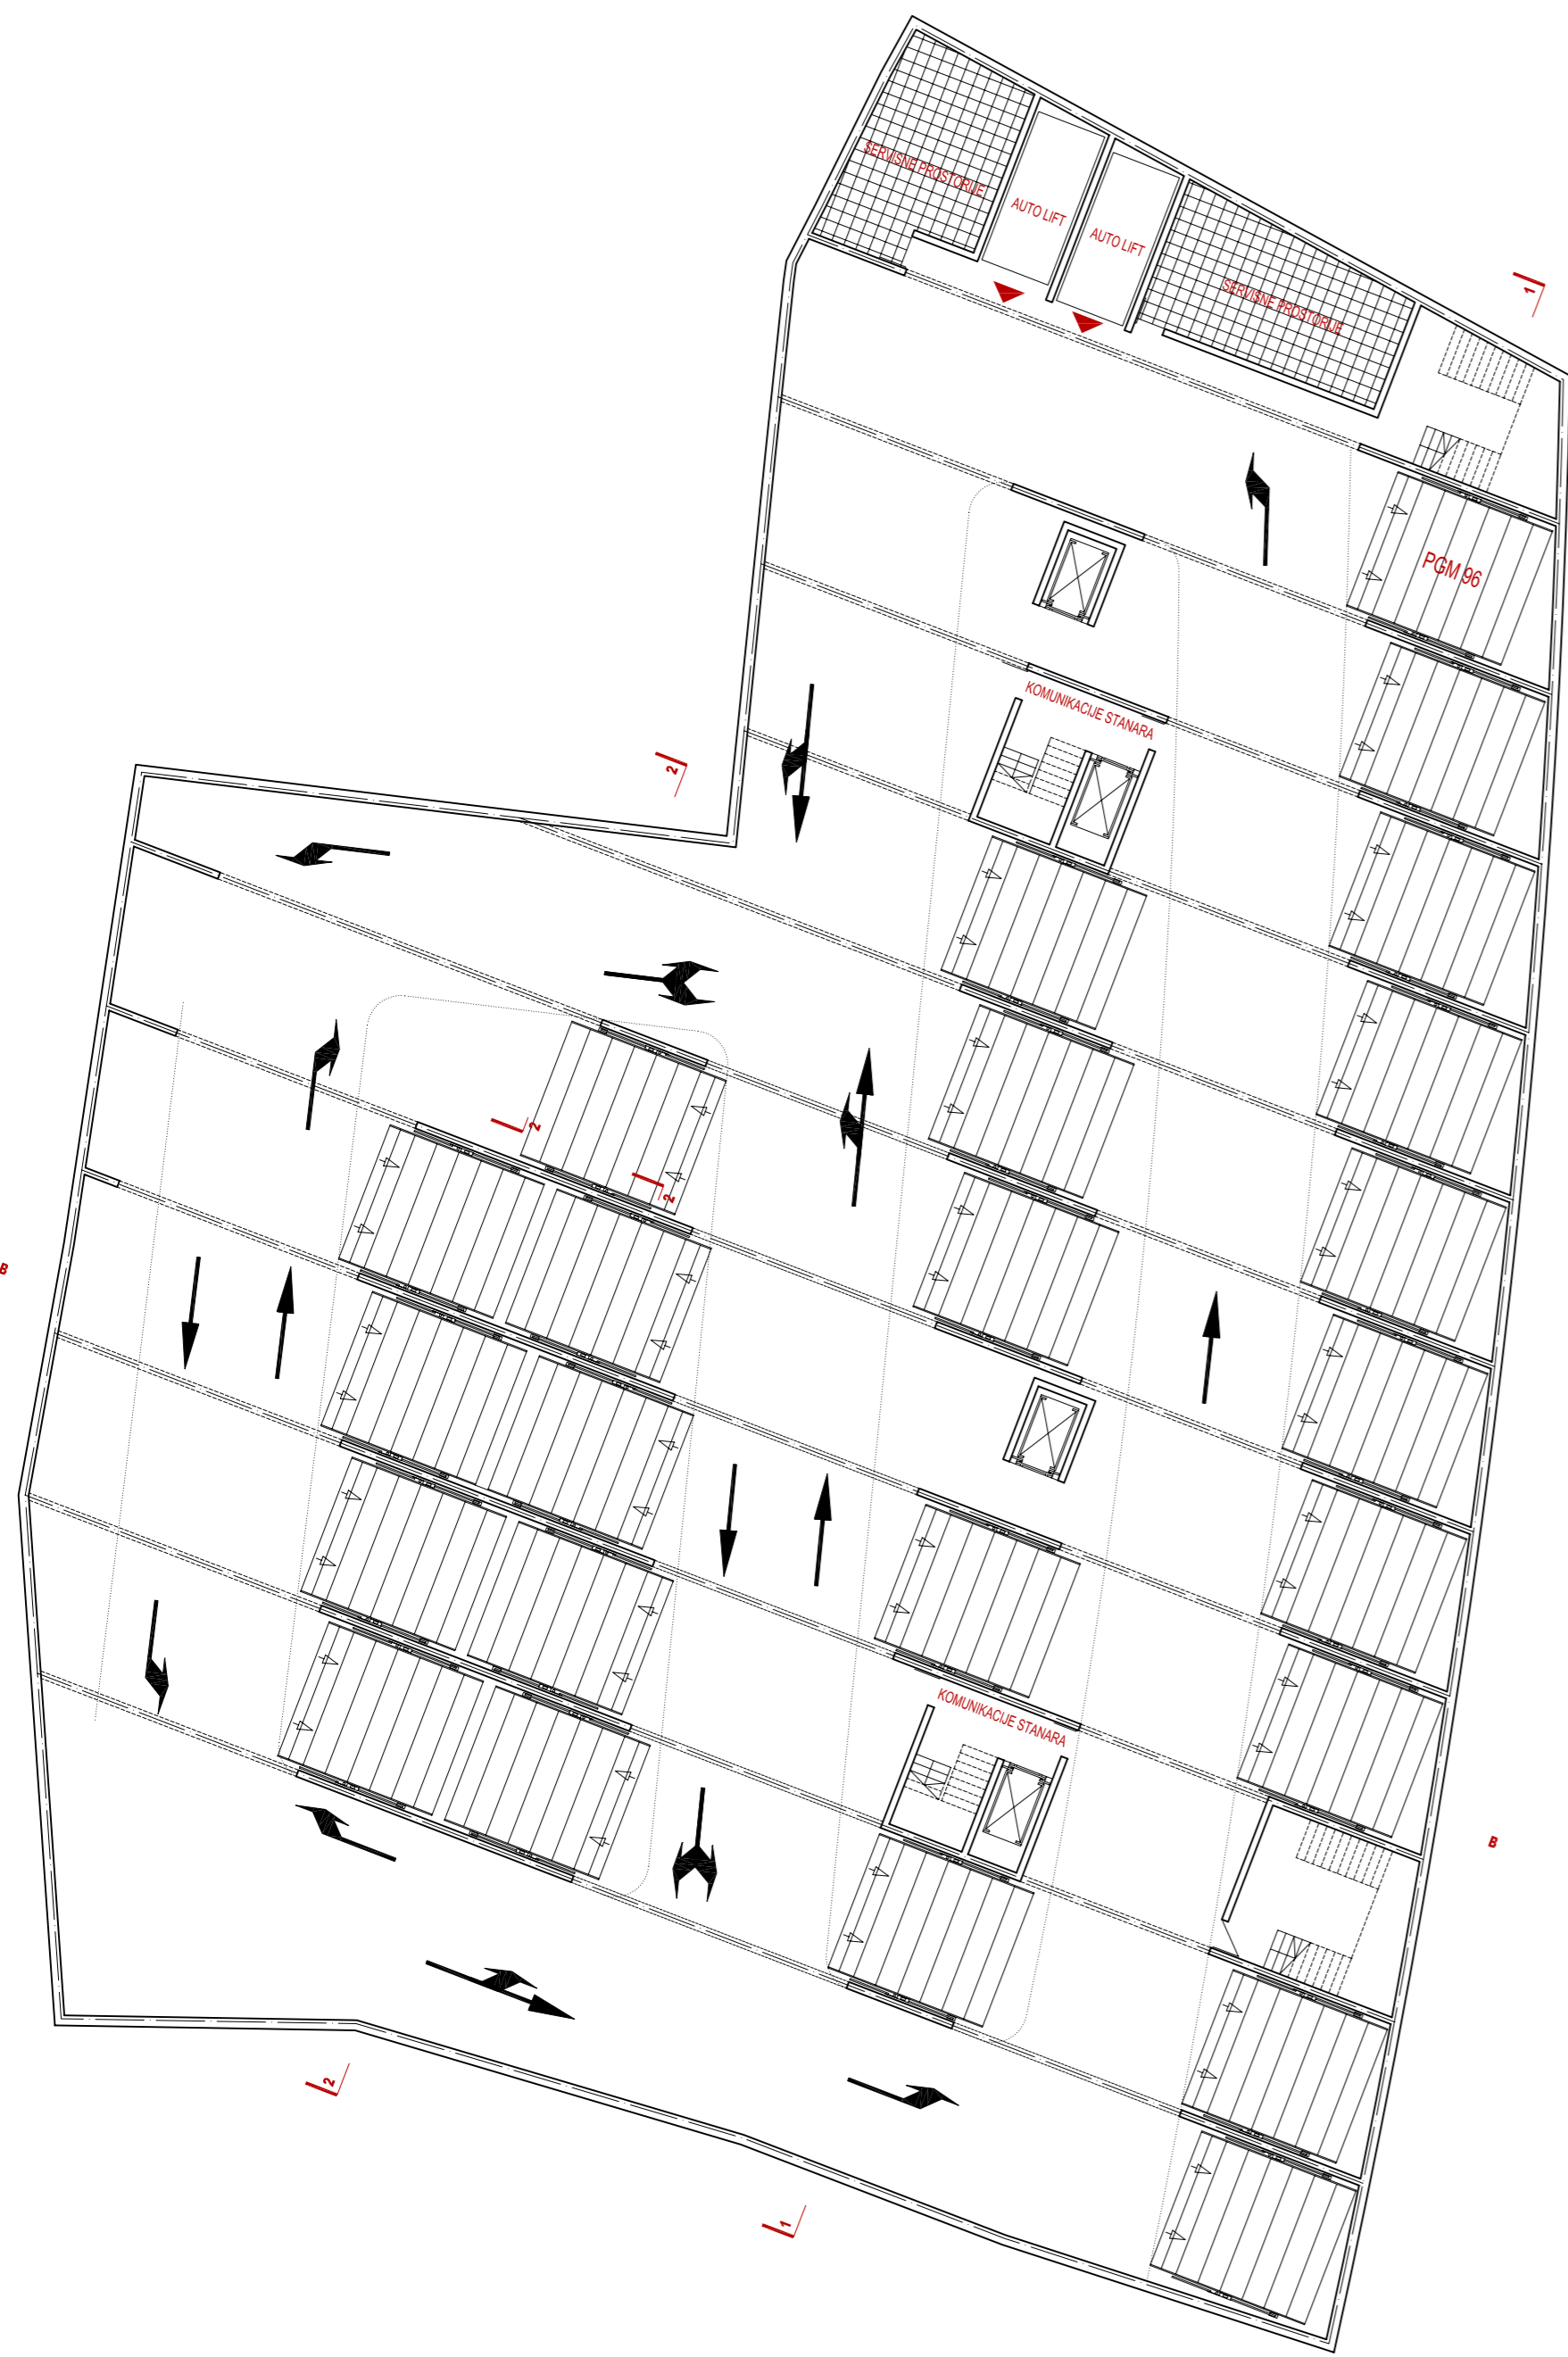


PRESJEK 1-1


ZGRADA JAVNIH I DRUŠTVENIH DJELATNOSTI - SCHEME KORIŠTENJA

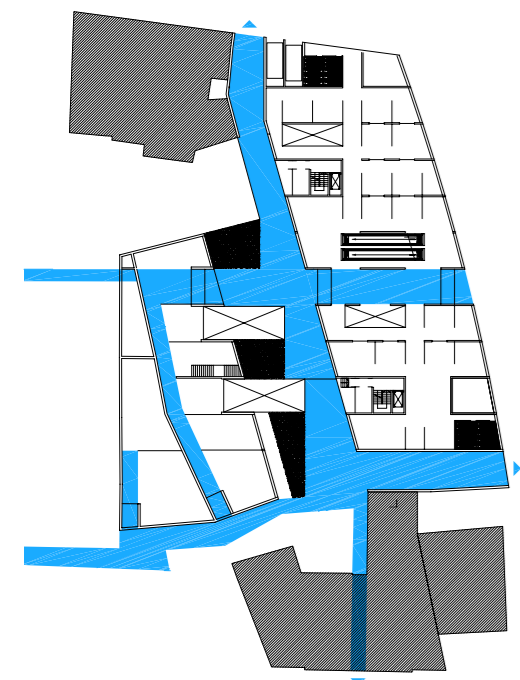


HEMA PJEŠAČKIH PUTEVA

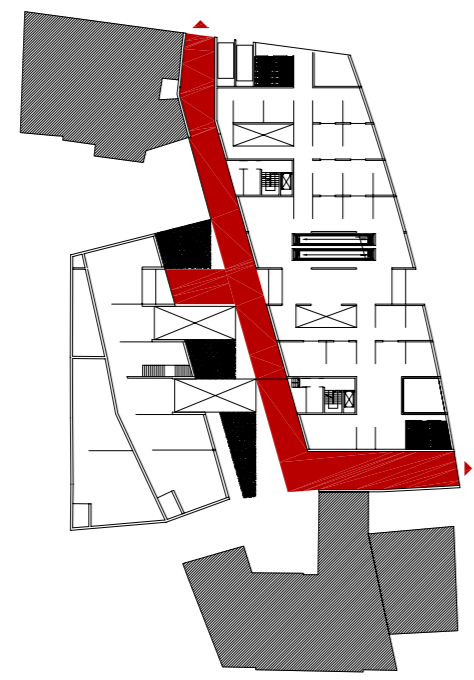

HEMA KOLNIH PRISTUPA (VATROGASNI, OPSKRBNI)

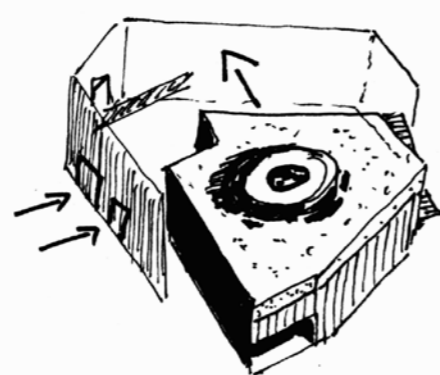


1. GALERIJSKI PROSTOR - POVOLJNO ZENITALNO OSVJETLJENJE TE POLUPROPUSNO ISTOČNO PROČELJE

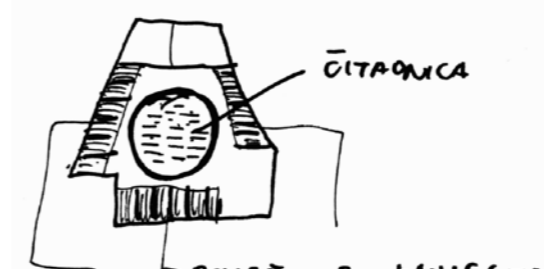

2. KNJIŽNICA




2. MULTIMEDIJALNI CENTAR - MOGUĆNOST ISTOVREMENOG ODVIJANJA RAZLIČITIH SADRŽAJA


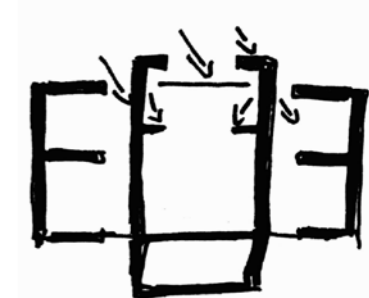


HEMA OSVJETLJENJA


TLOCRT PRIZEMLJA

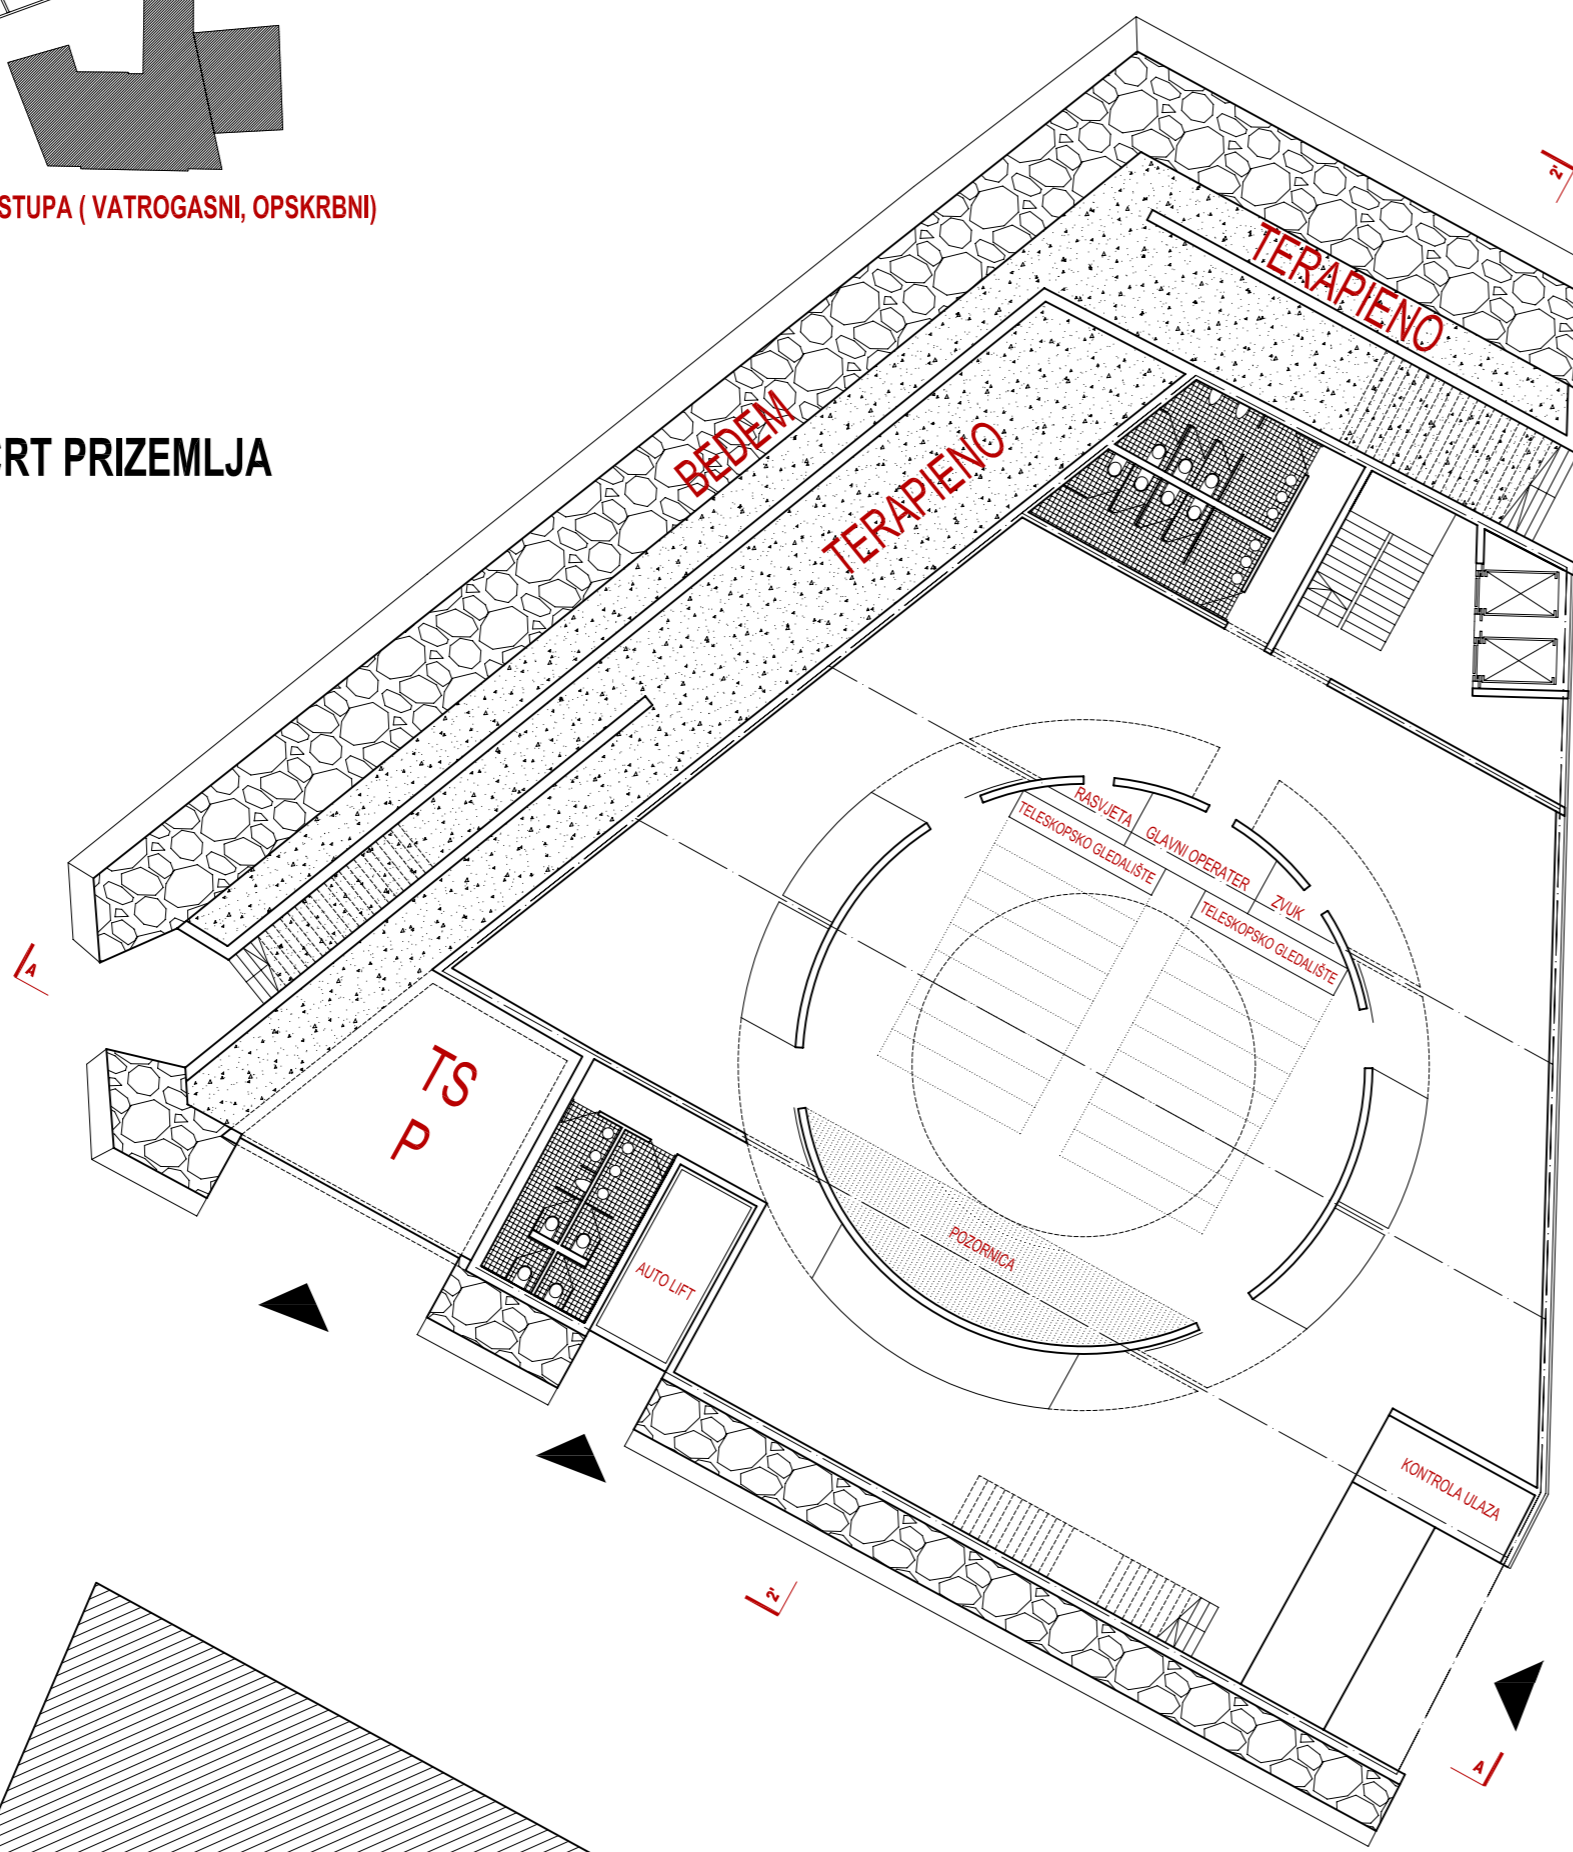


TLOCRT KATA

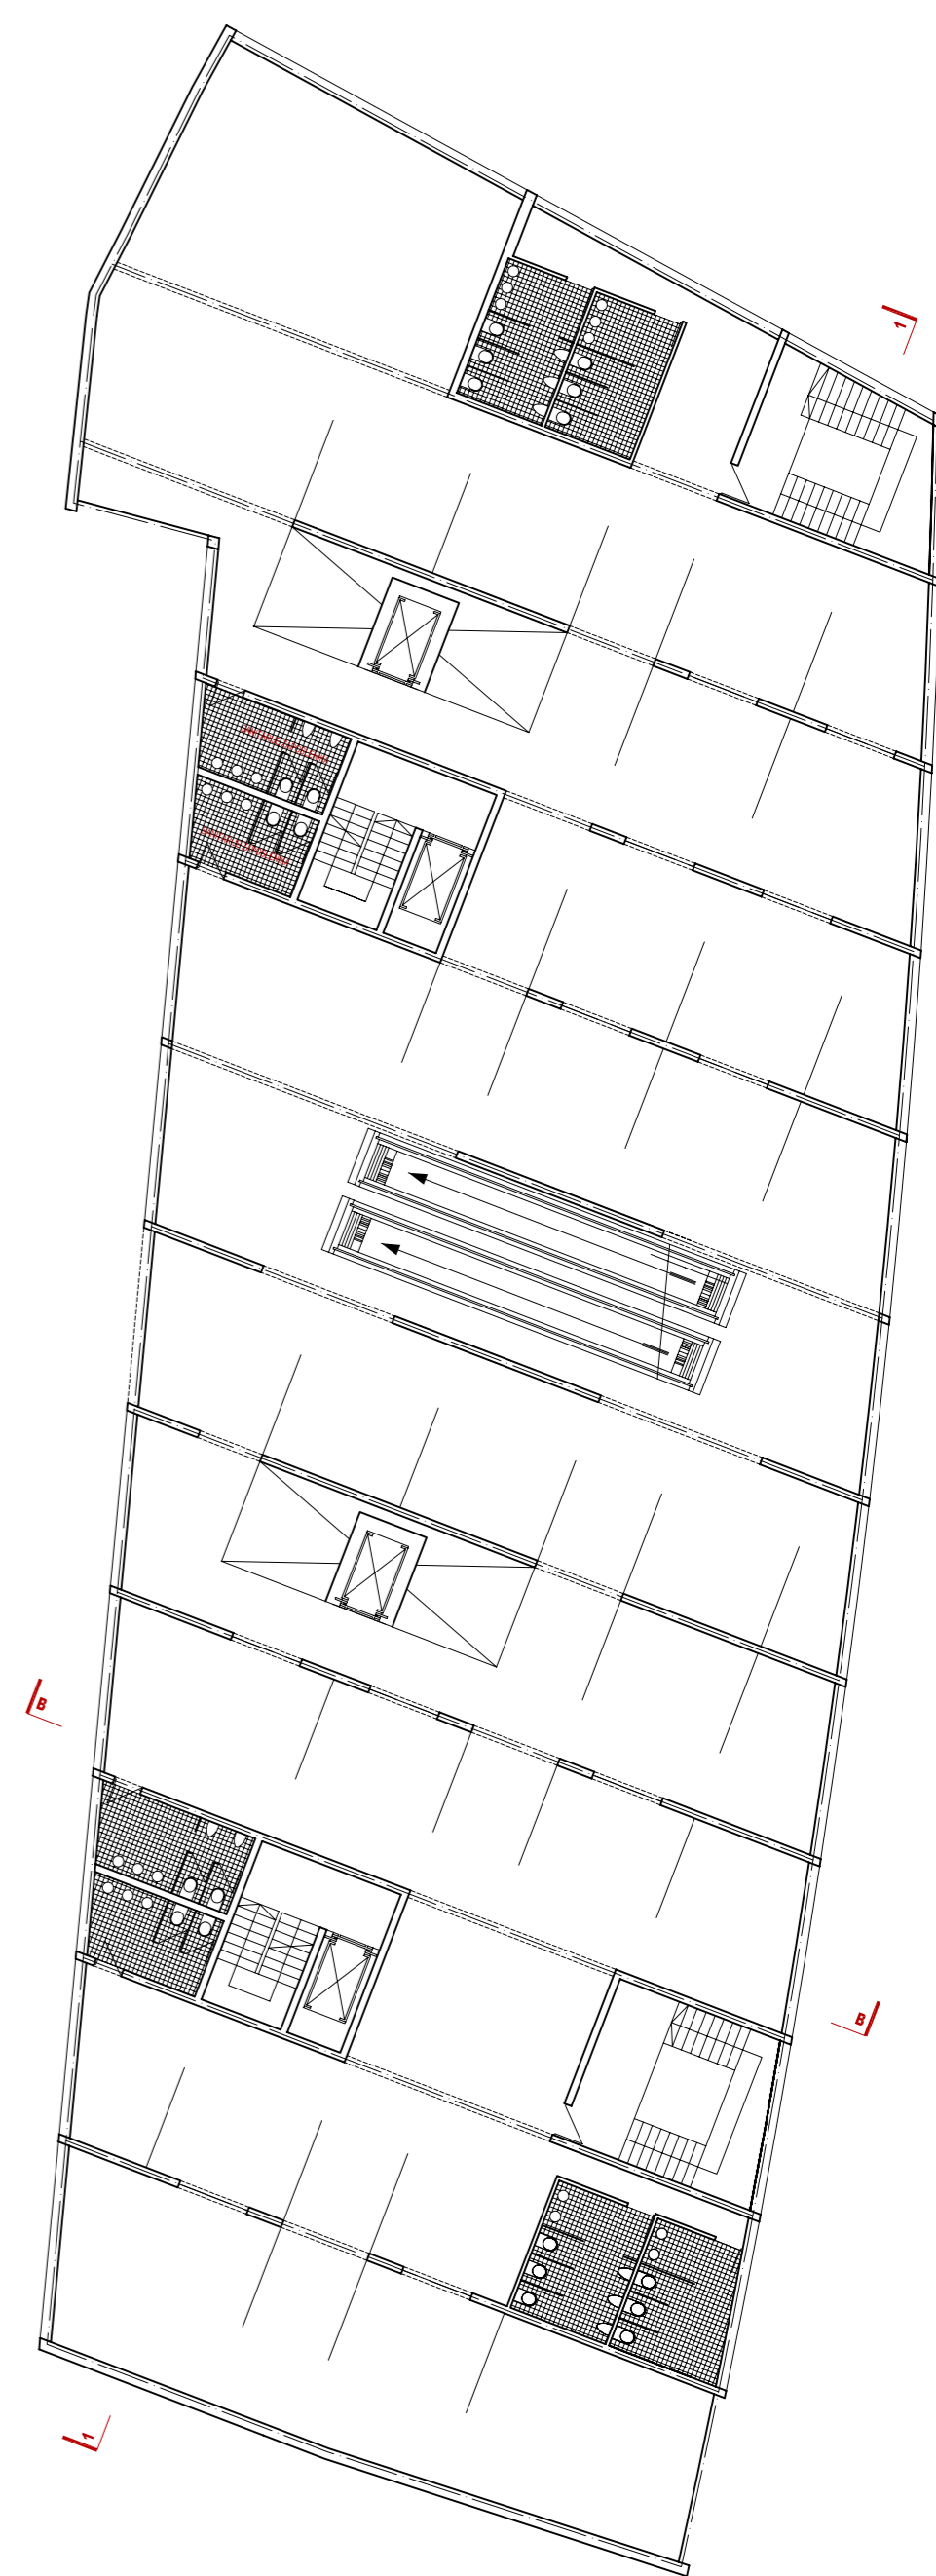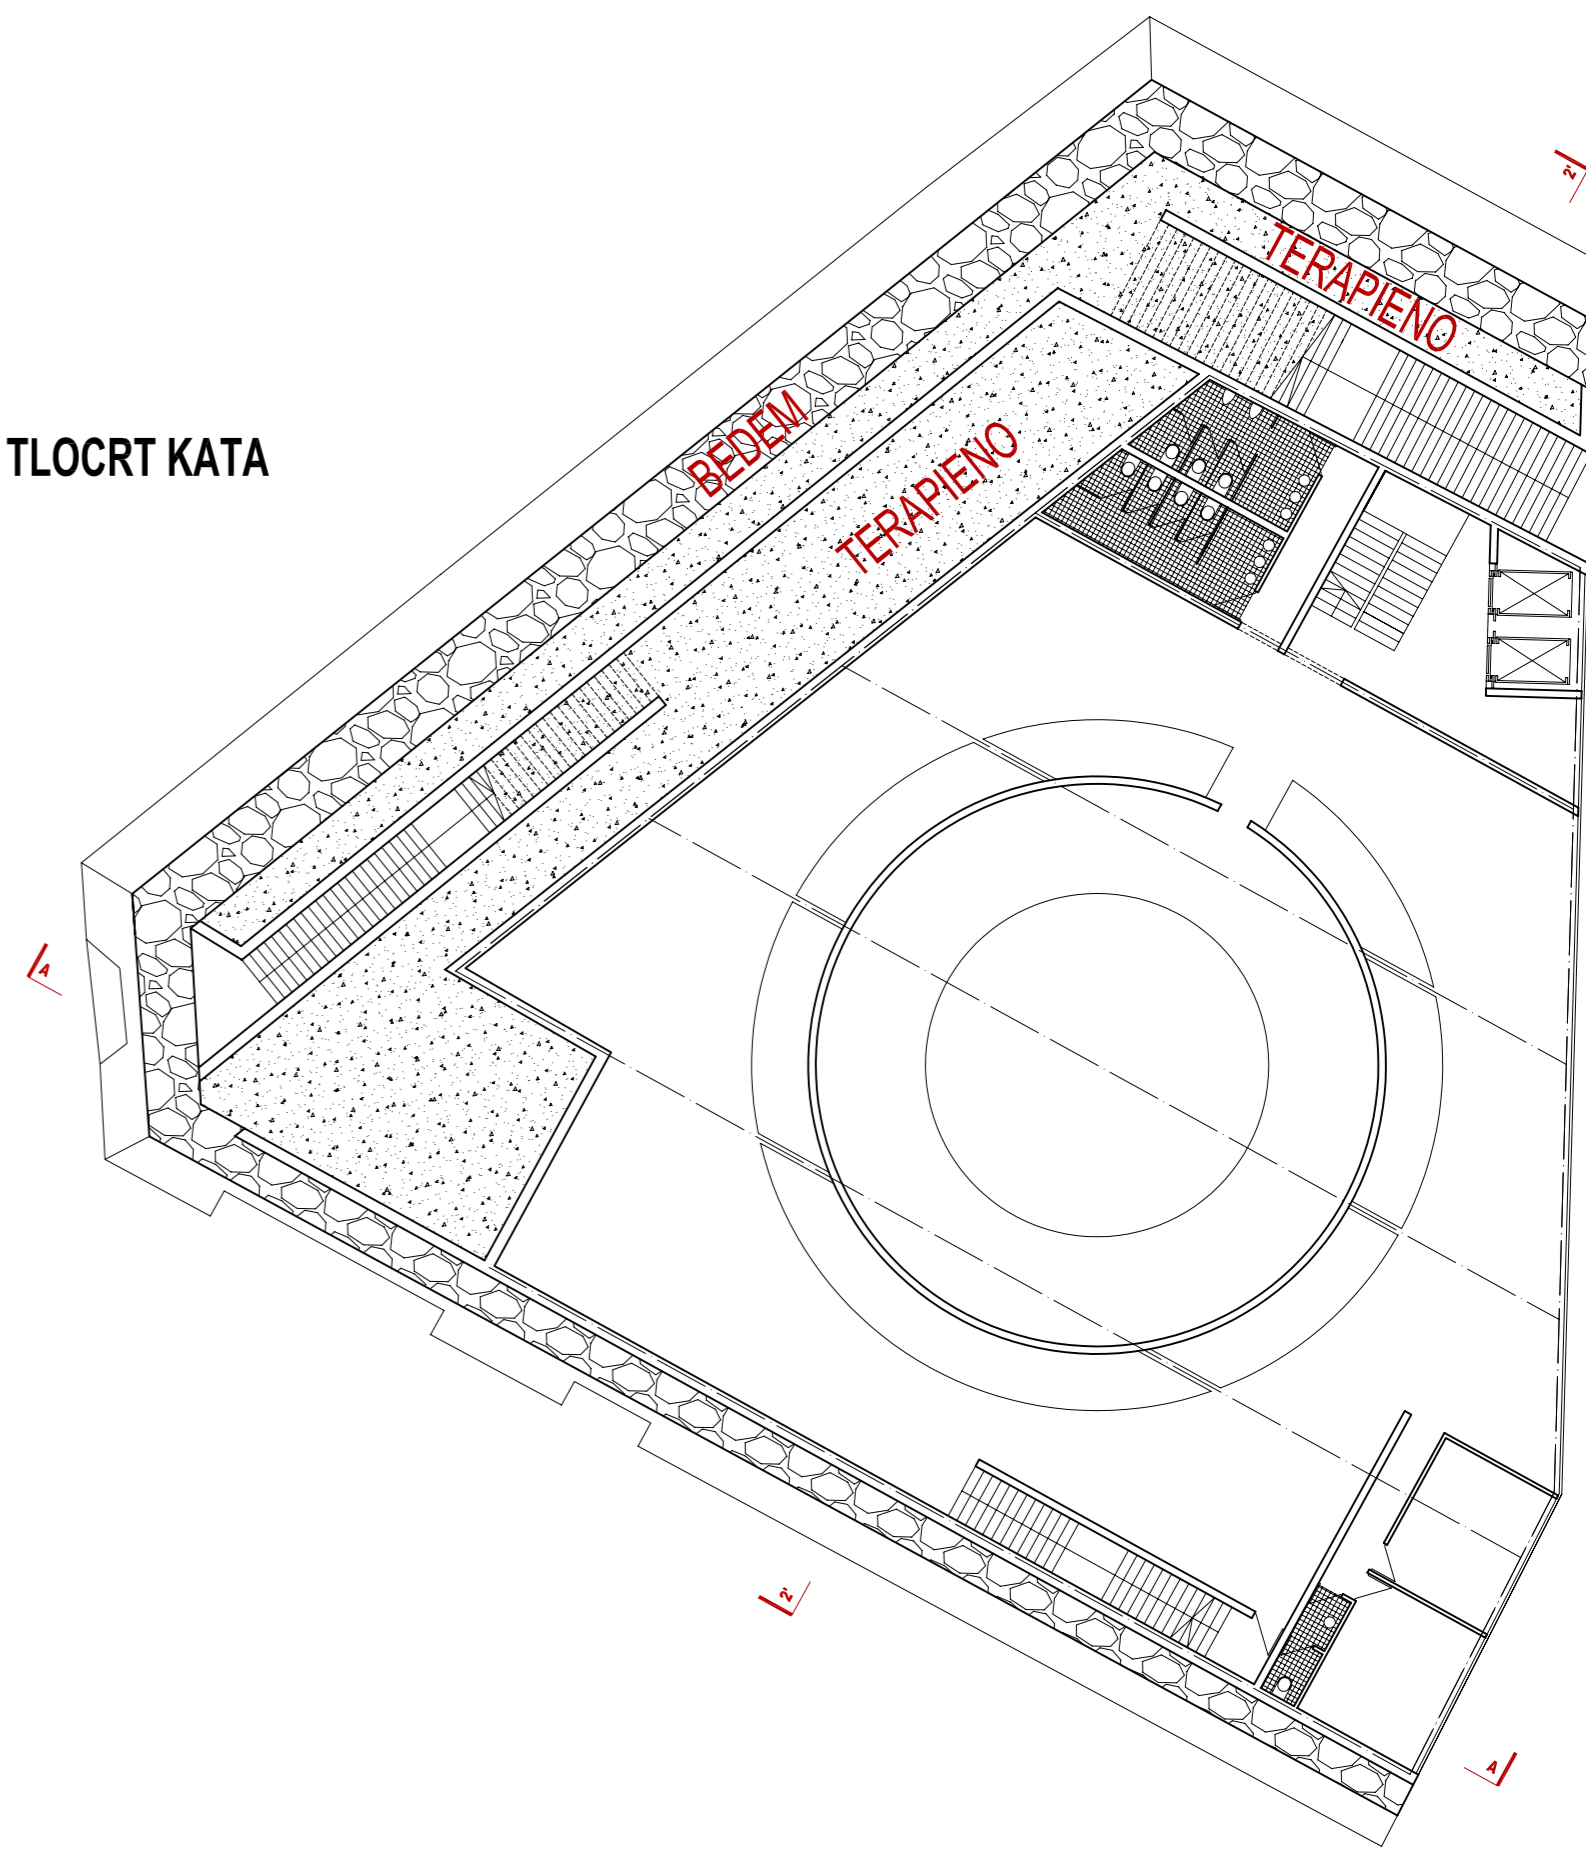


PRESJEK 2-2

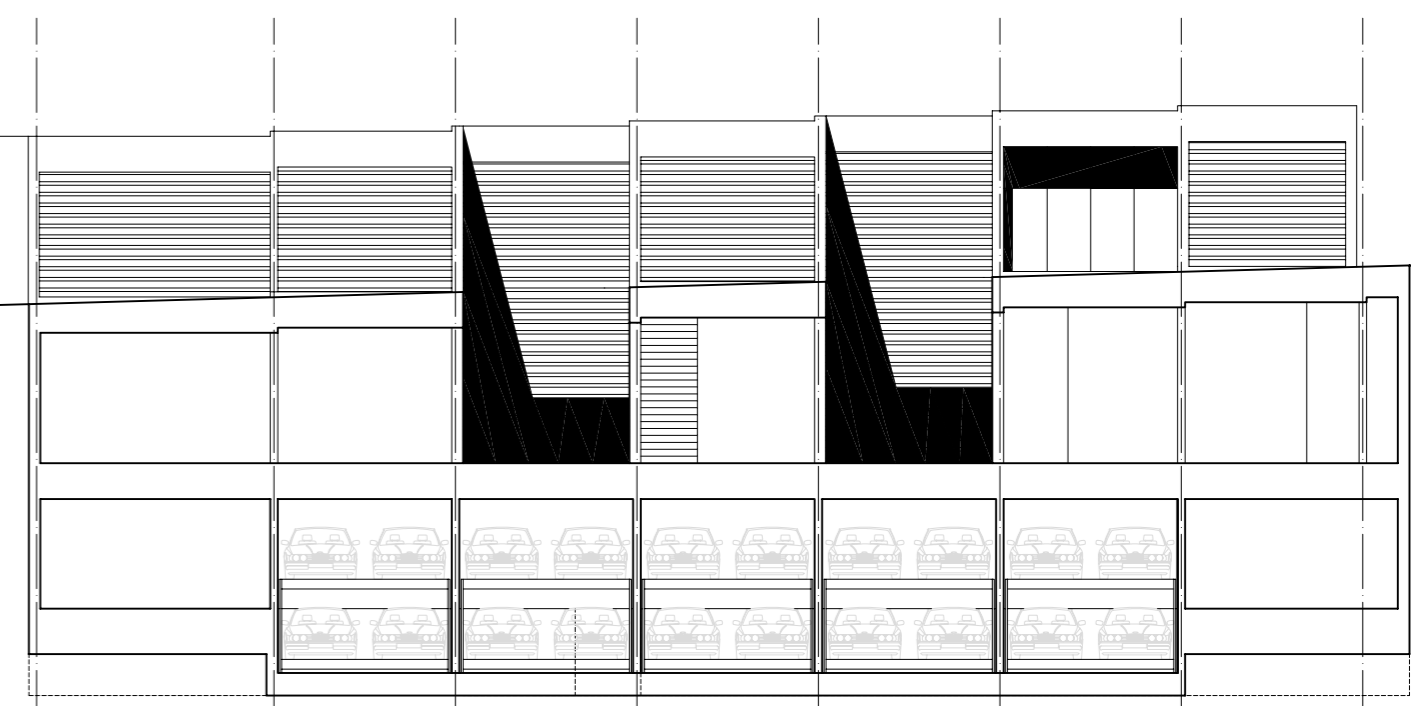

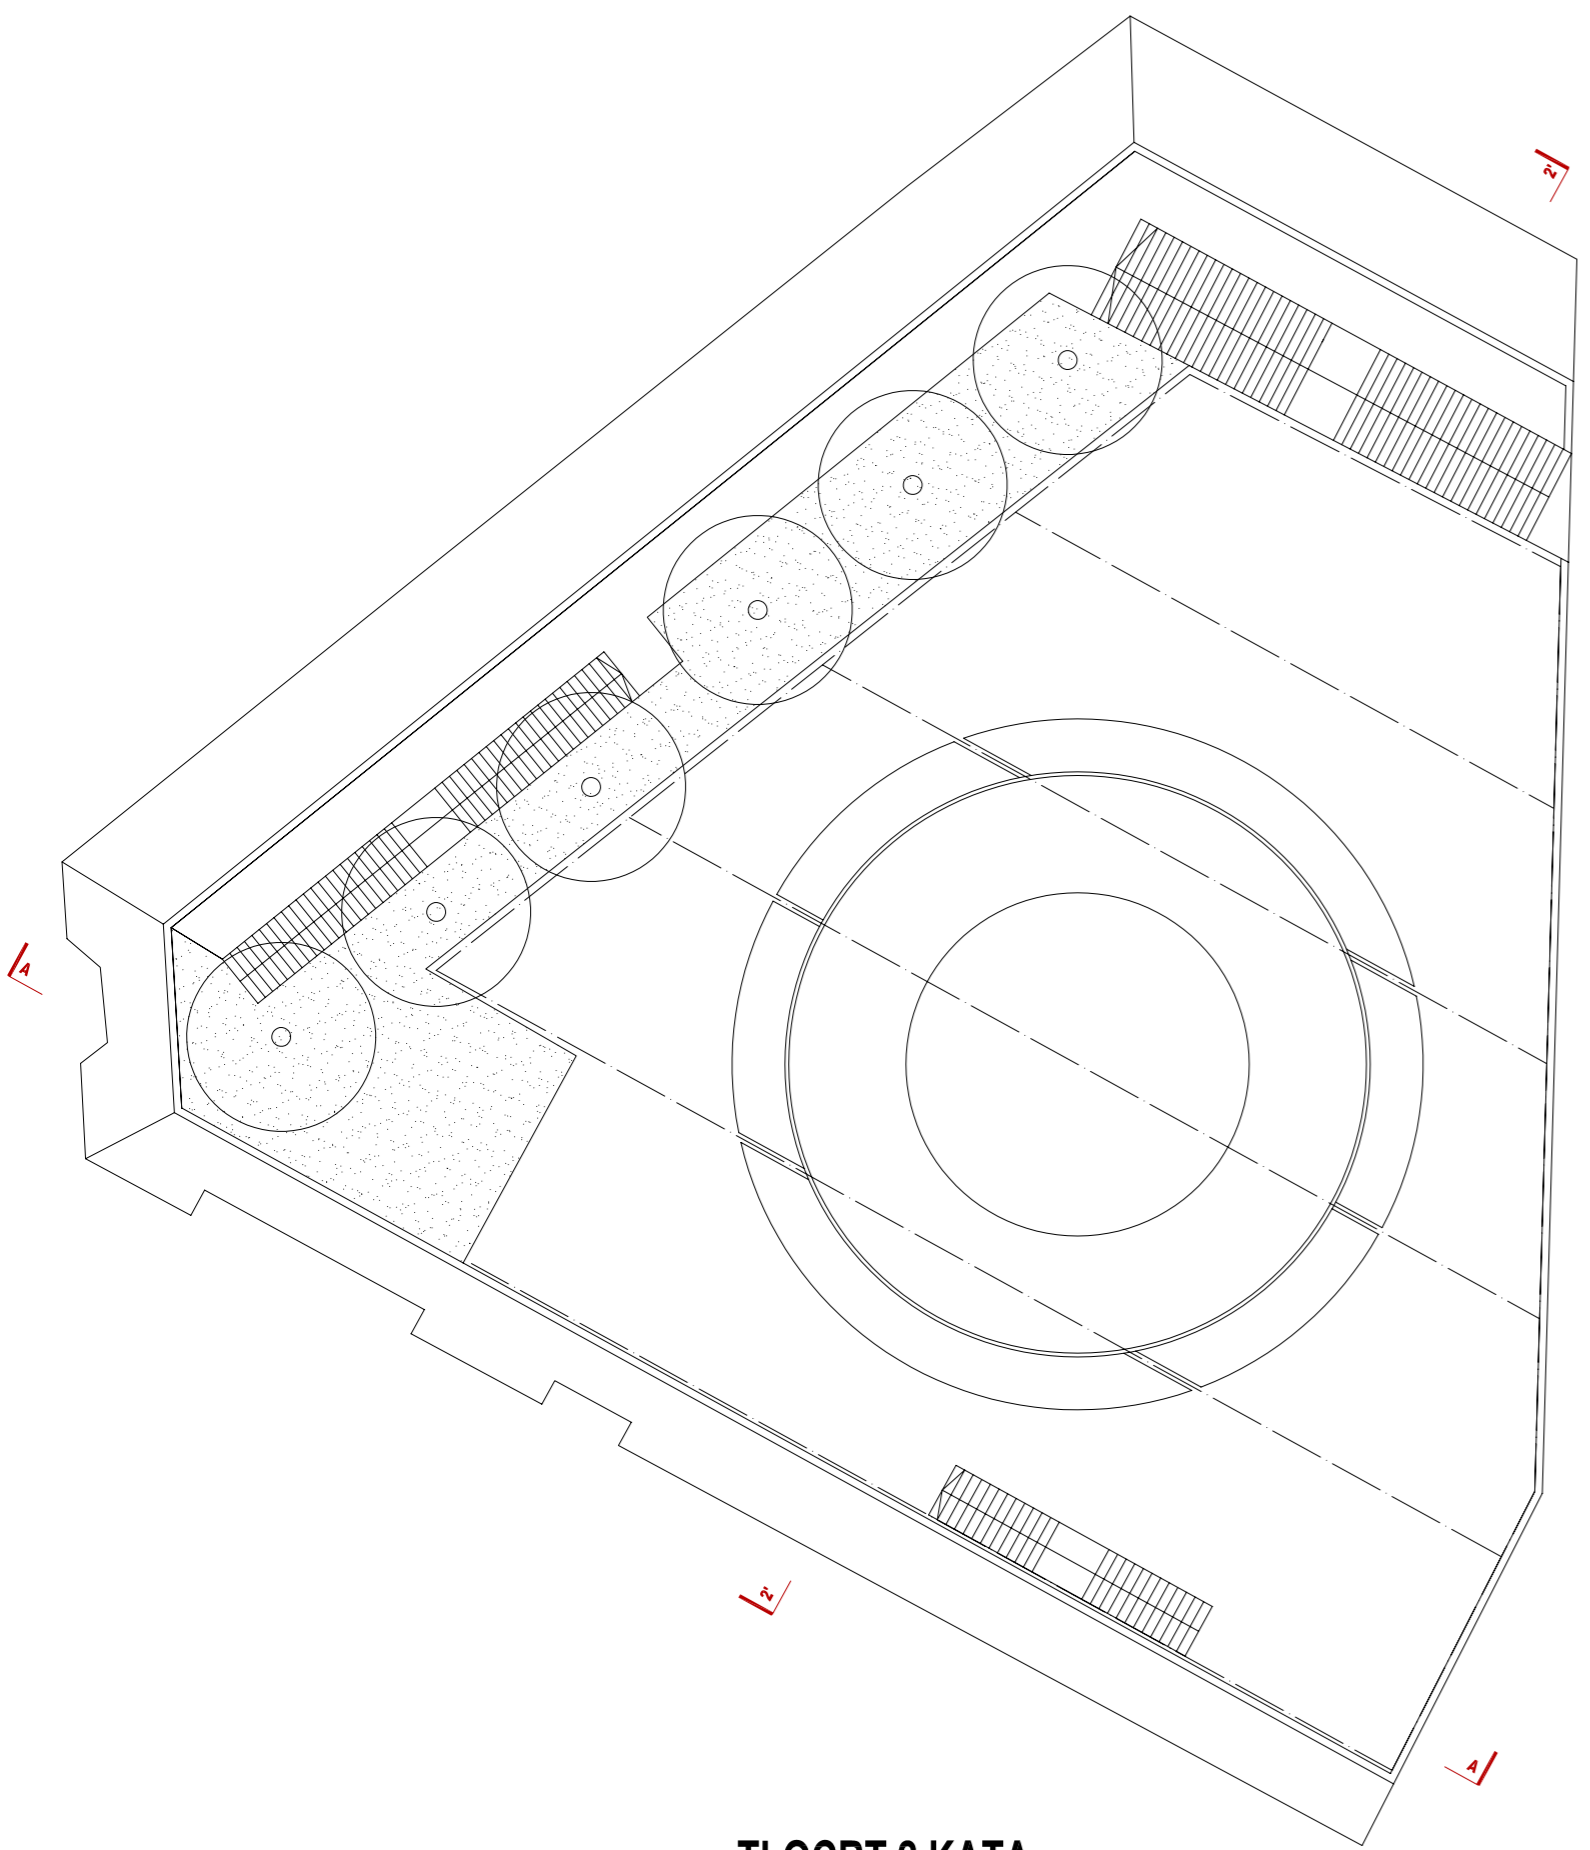

TLOCRT 2.KATA


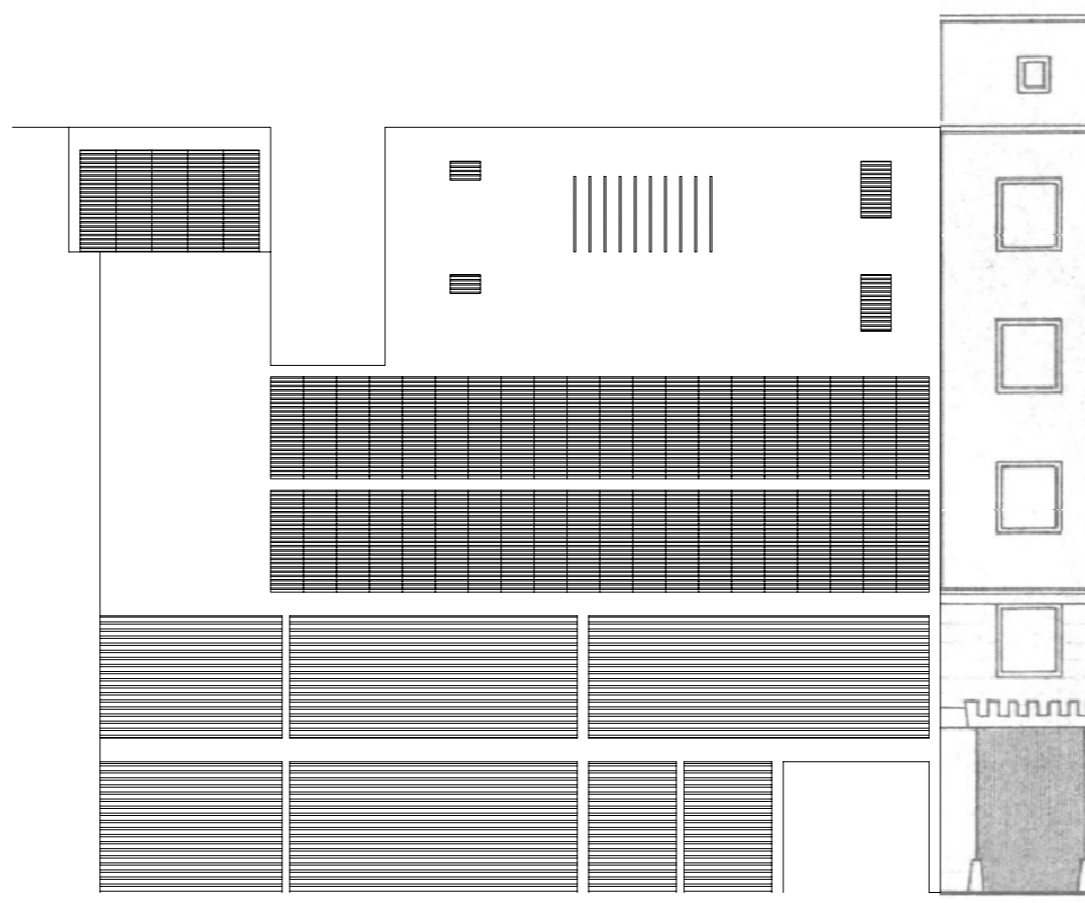


PROČELJE - SJEVER


PROSTORNI PRIKAZI



TLOCRT 3.KATA

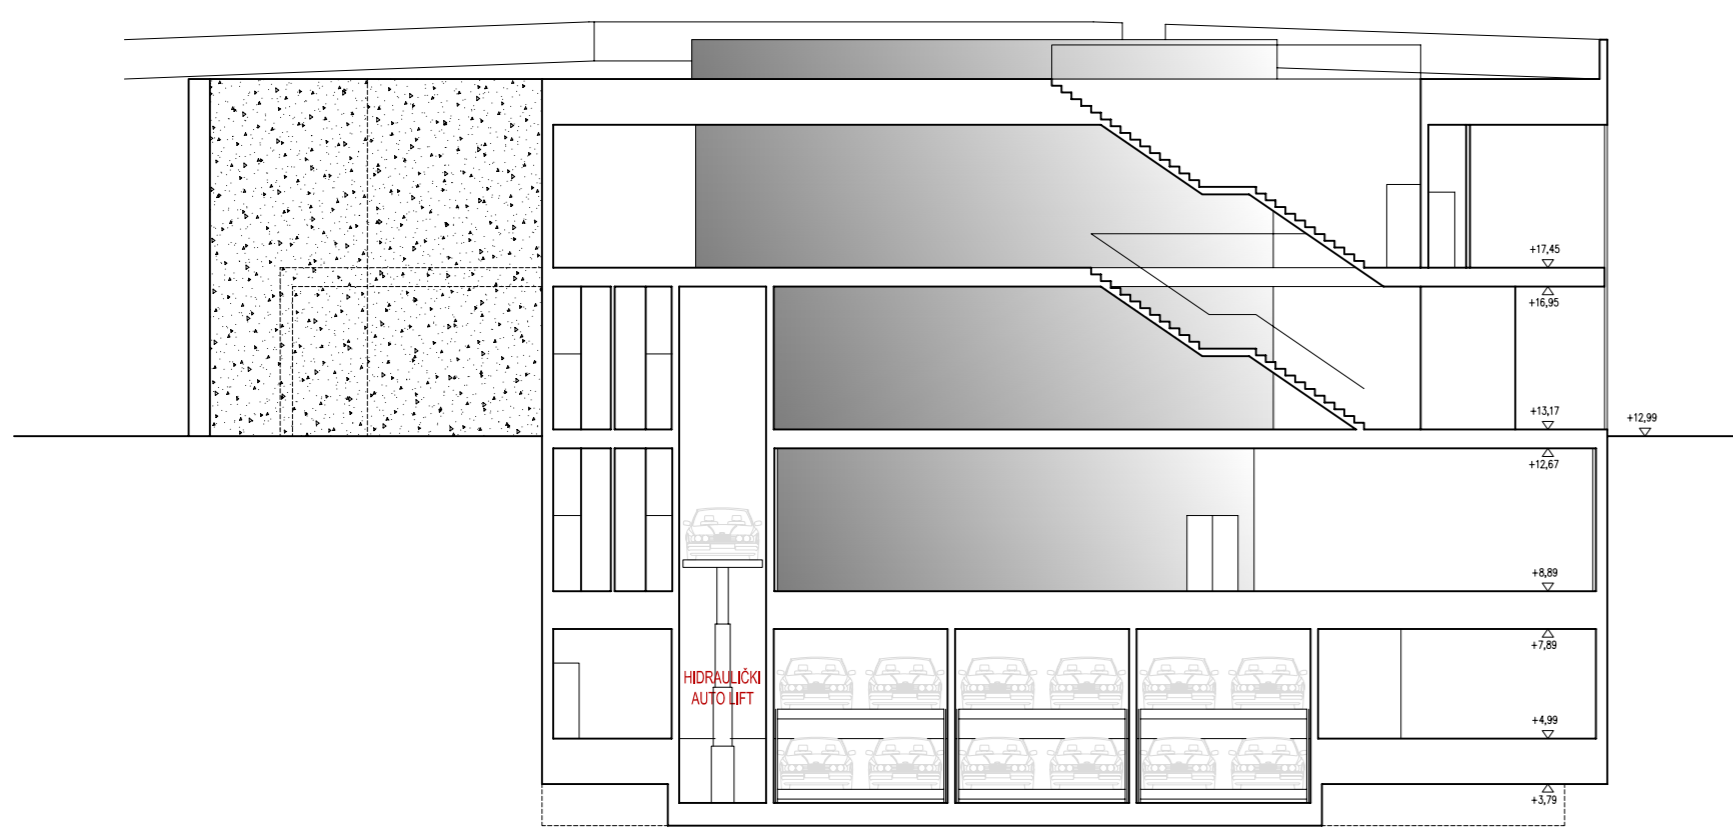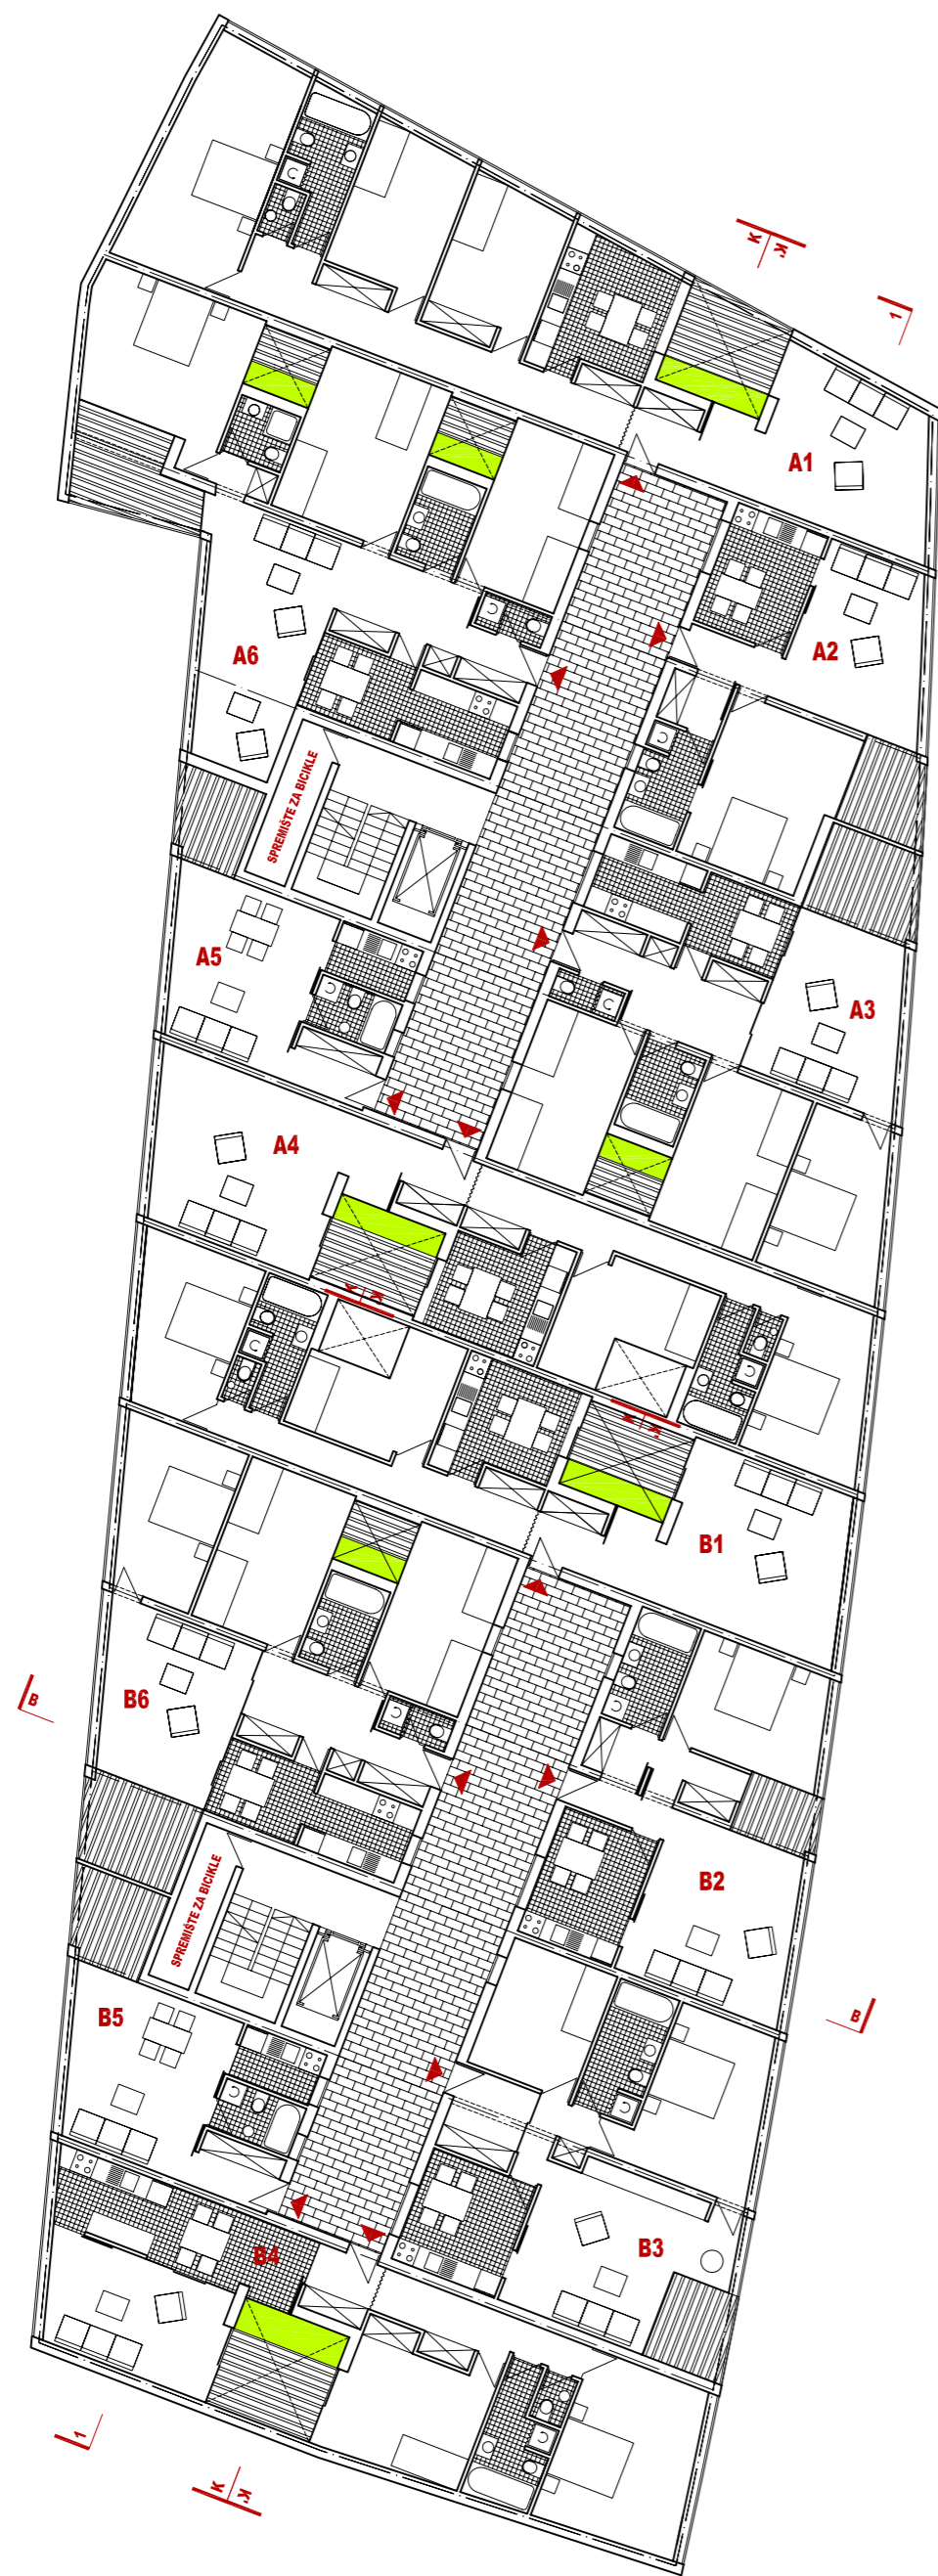




PRESJEK A-A

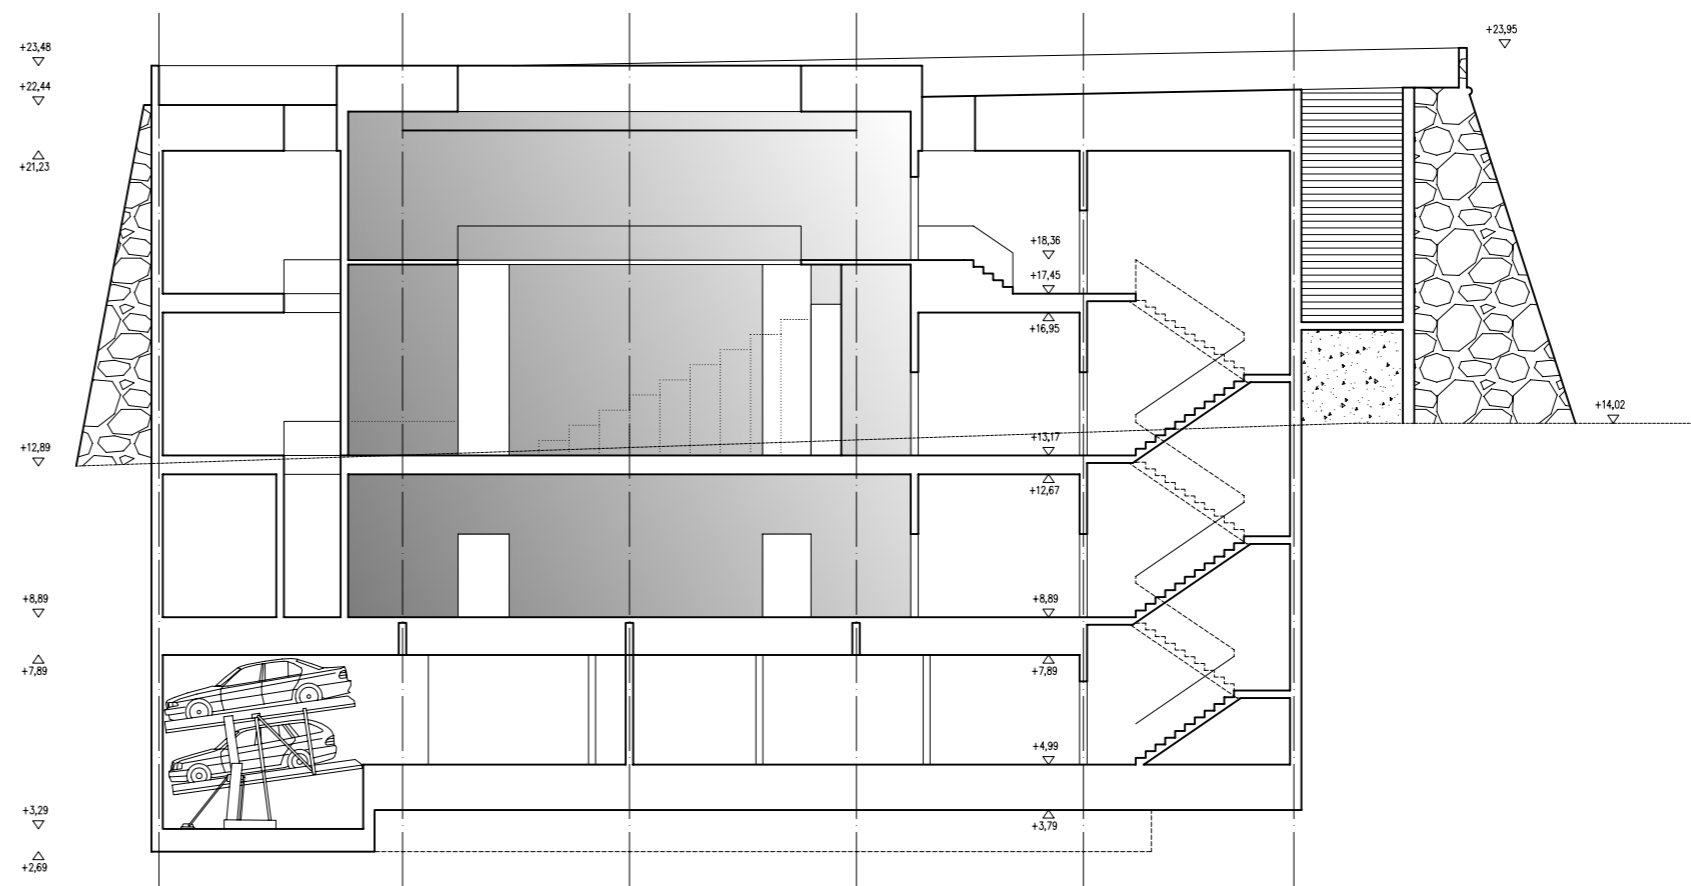


PRESJEK 2'-2'

TLOCRT 4.KATA


TLOCRT 5.KATA

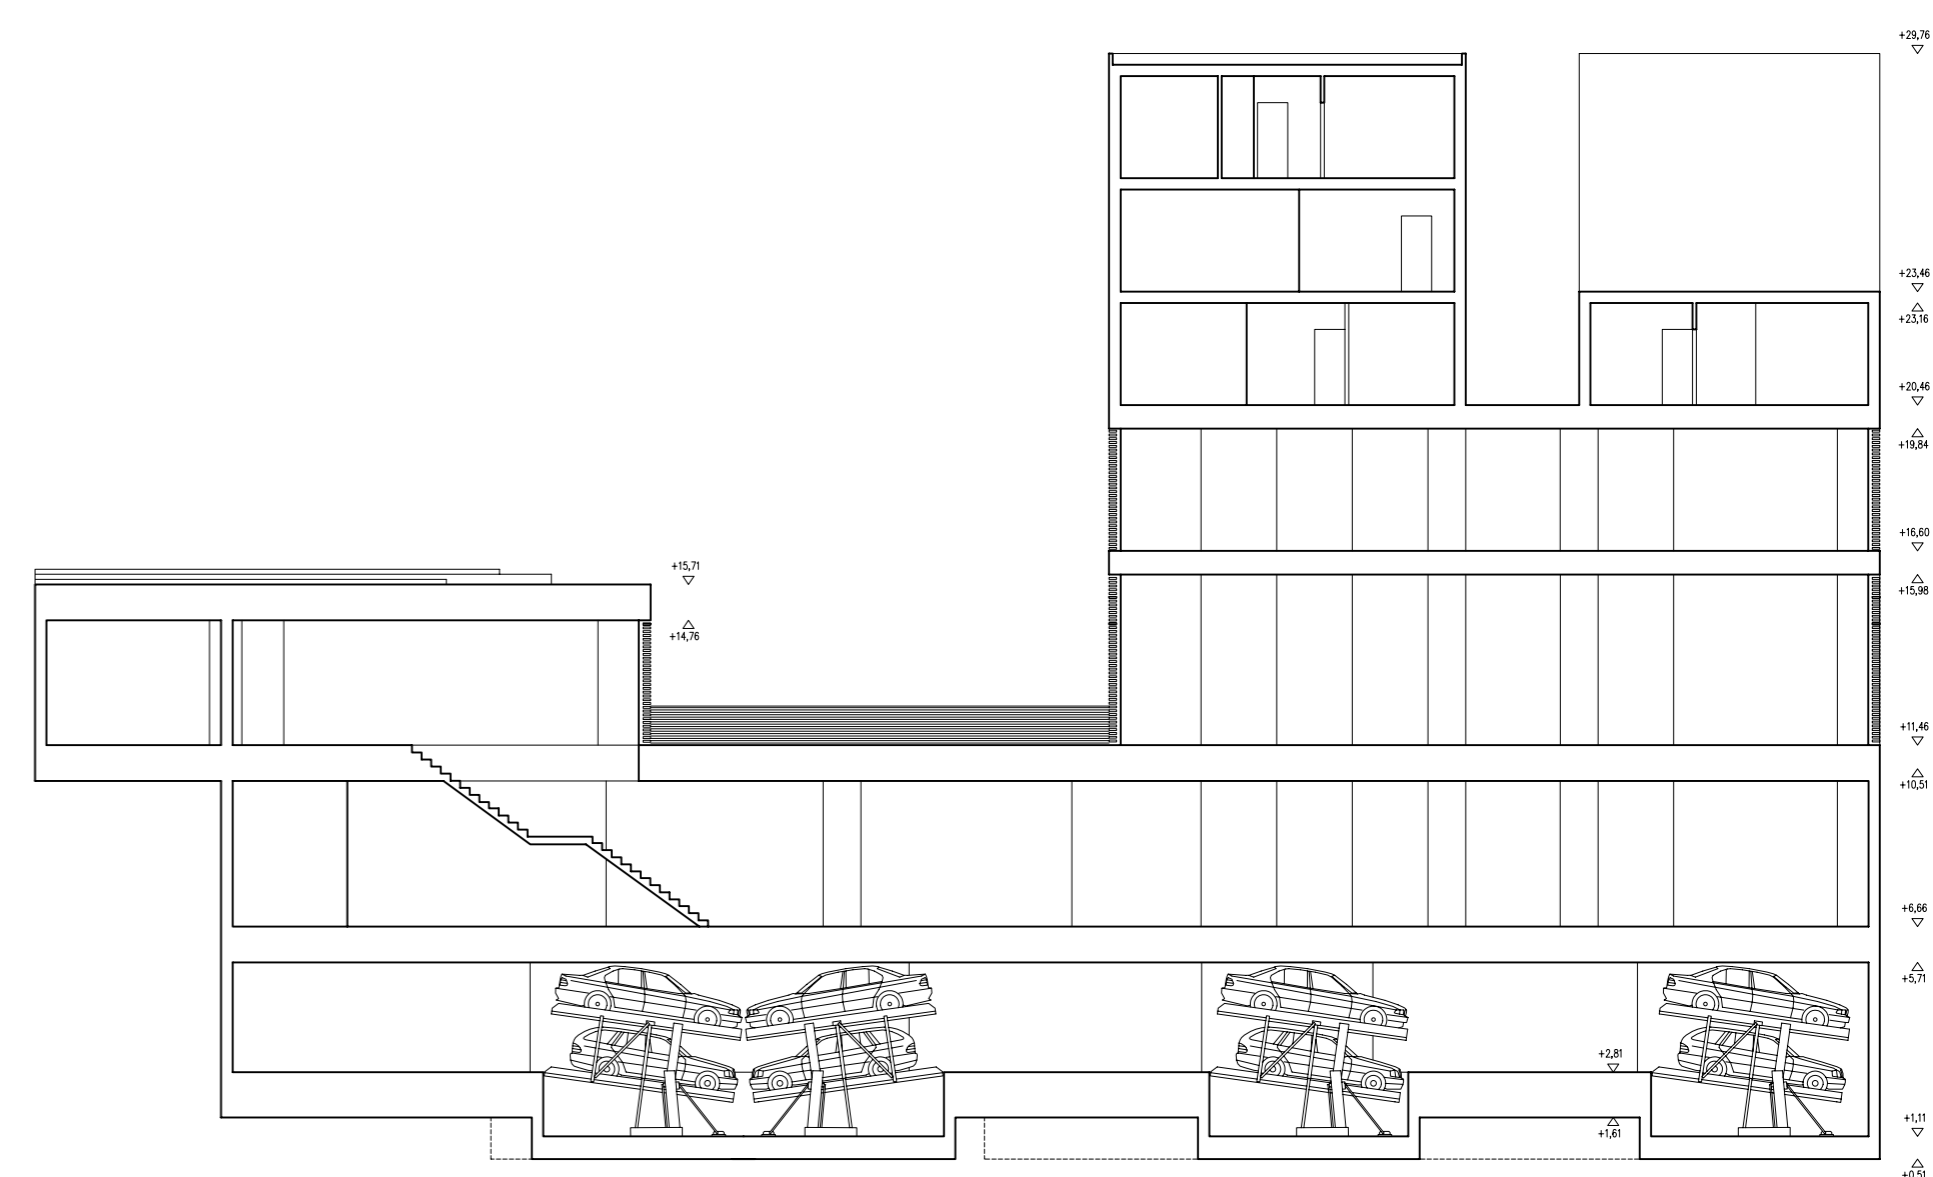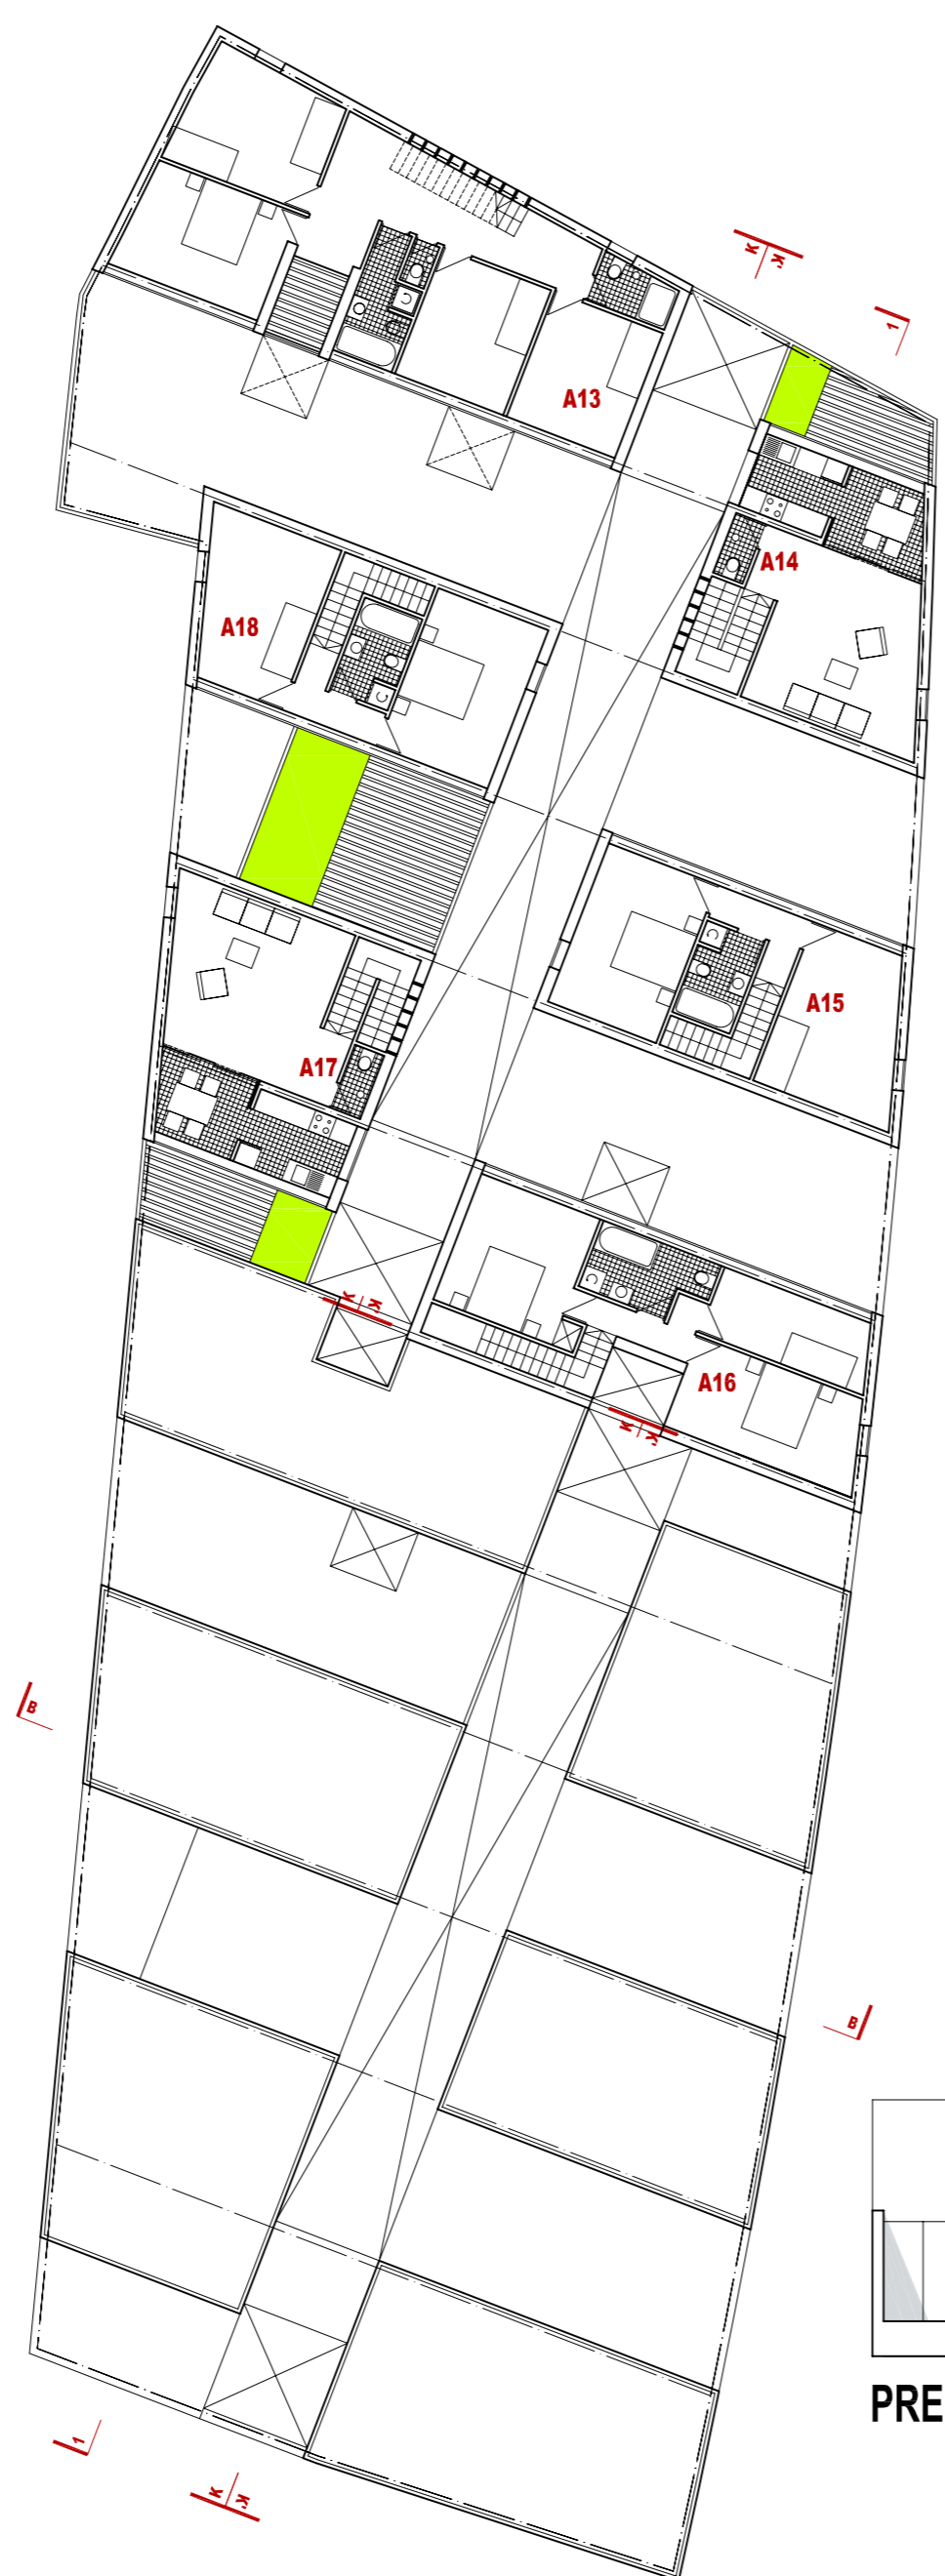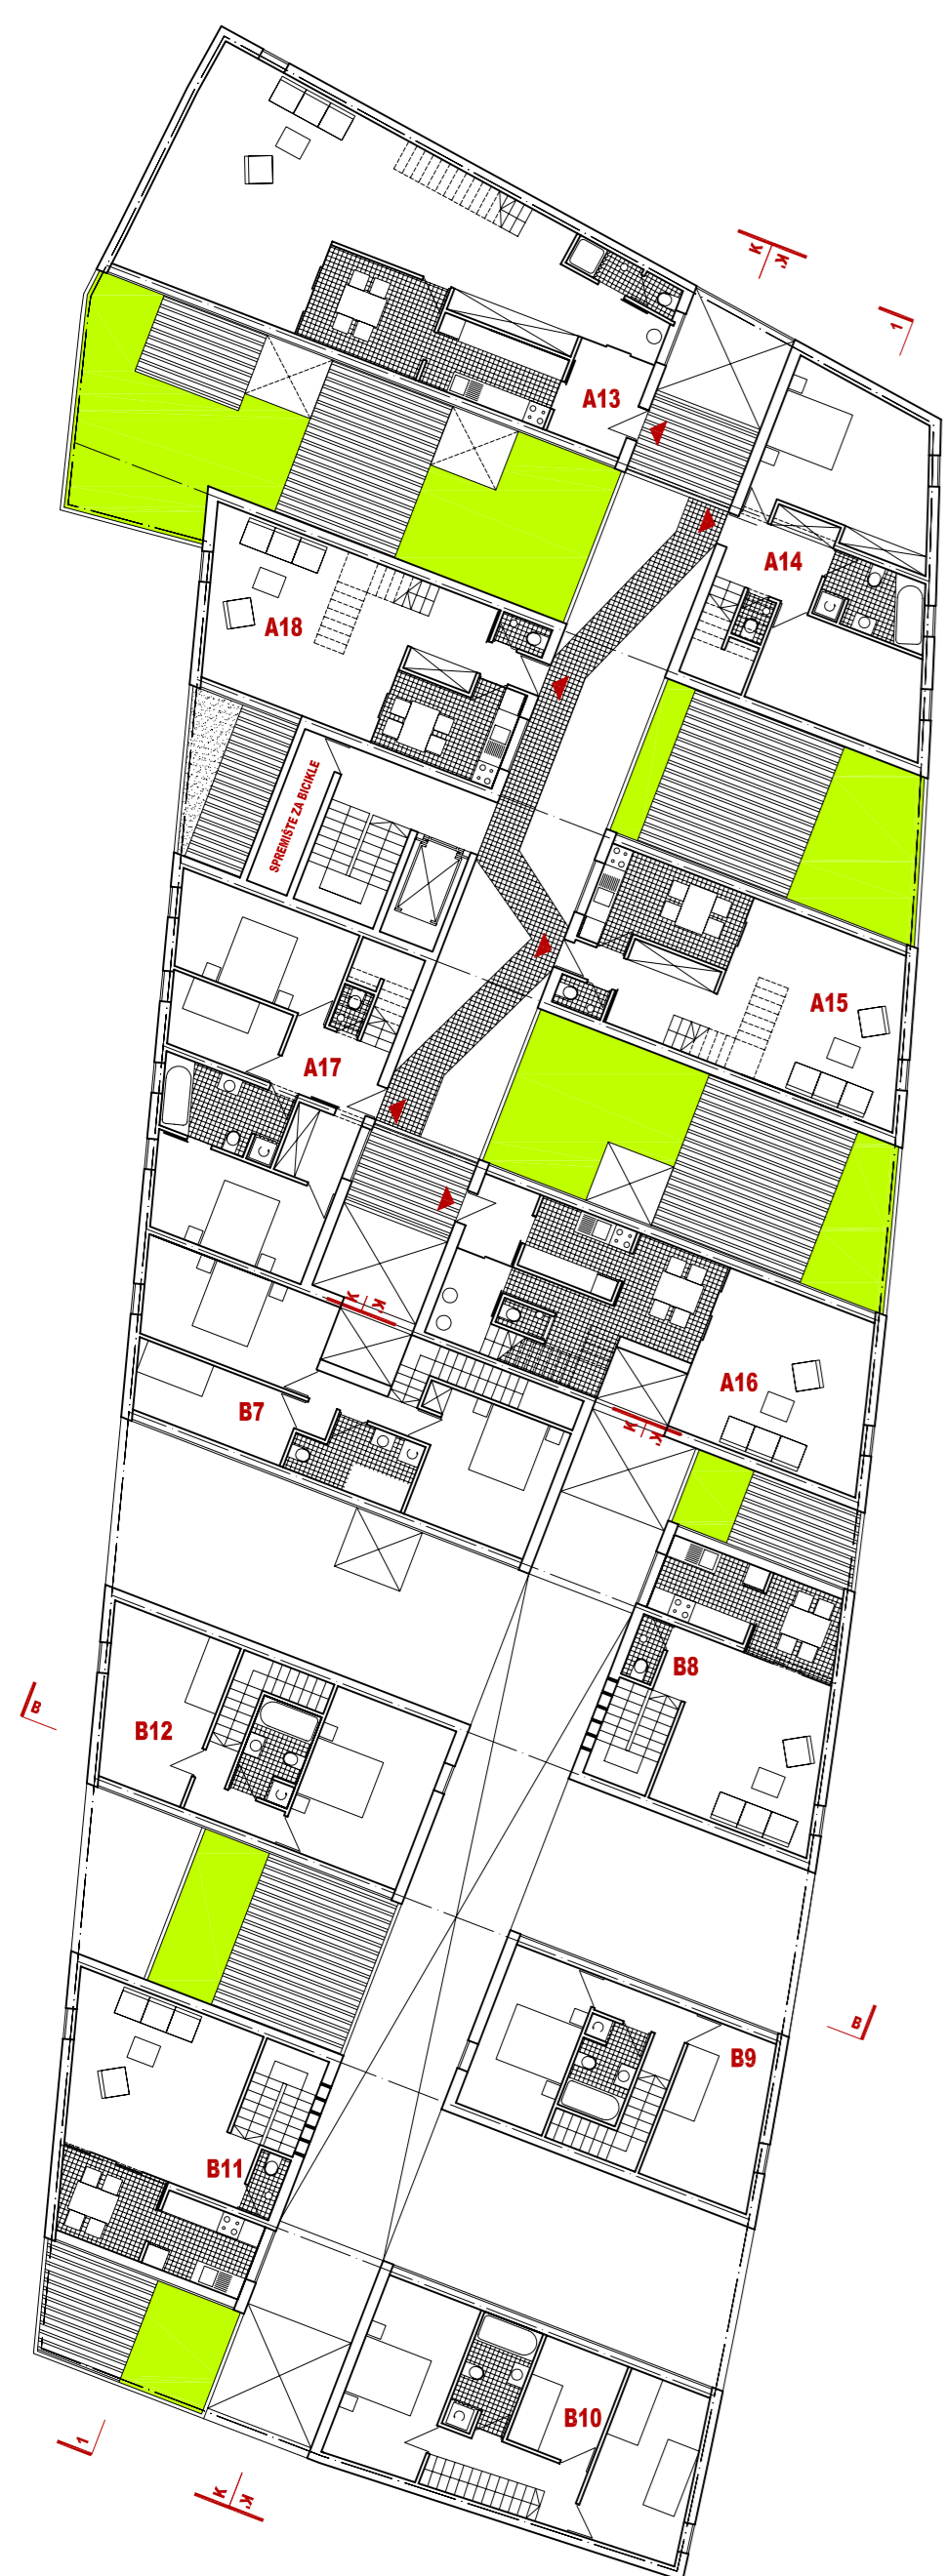


PRESJEK B-B

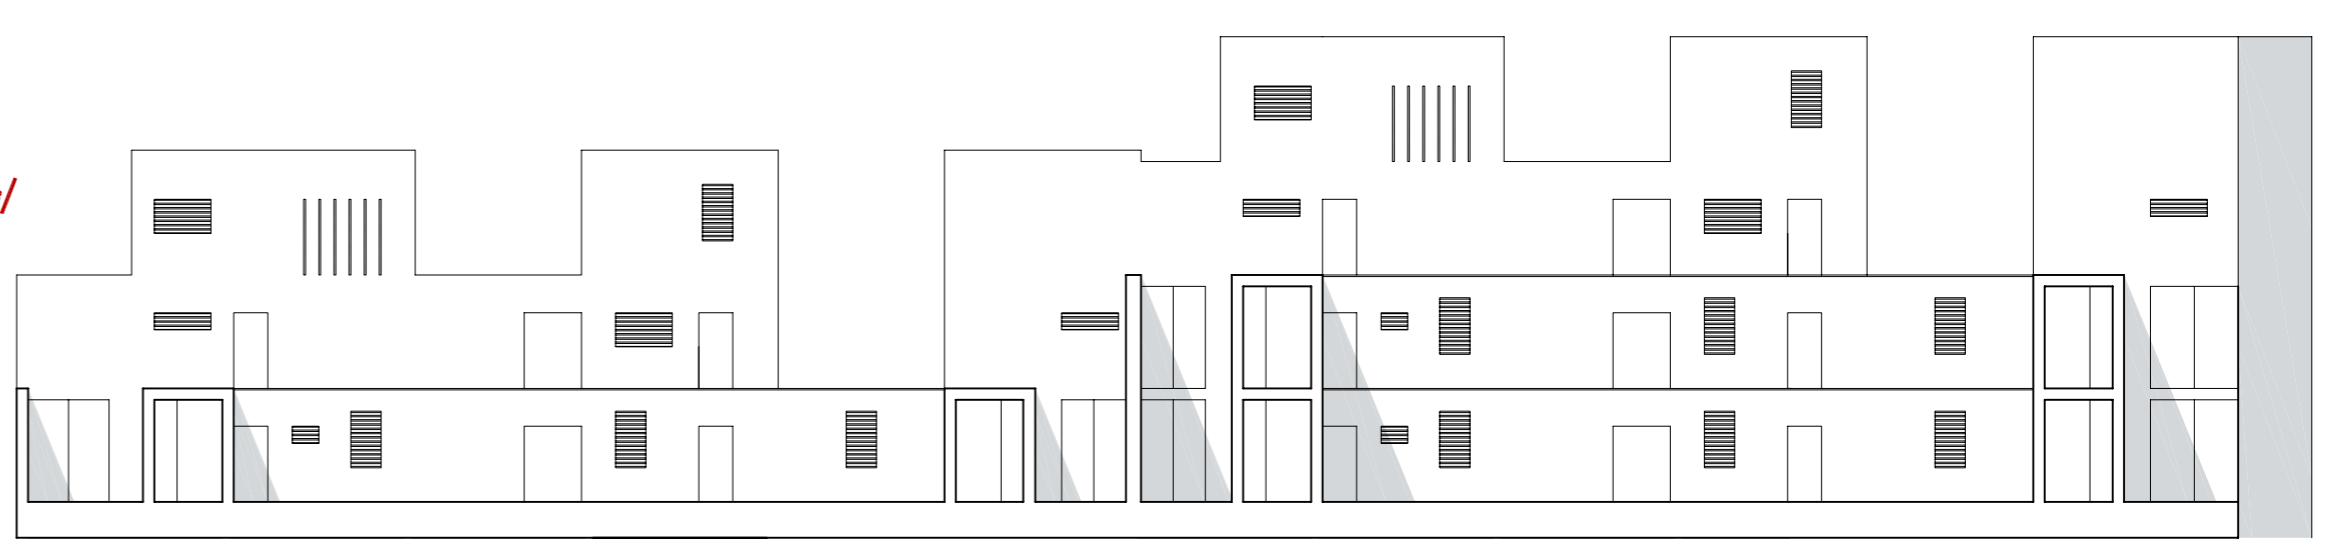


PRESJEK K-K

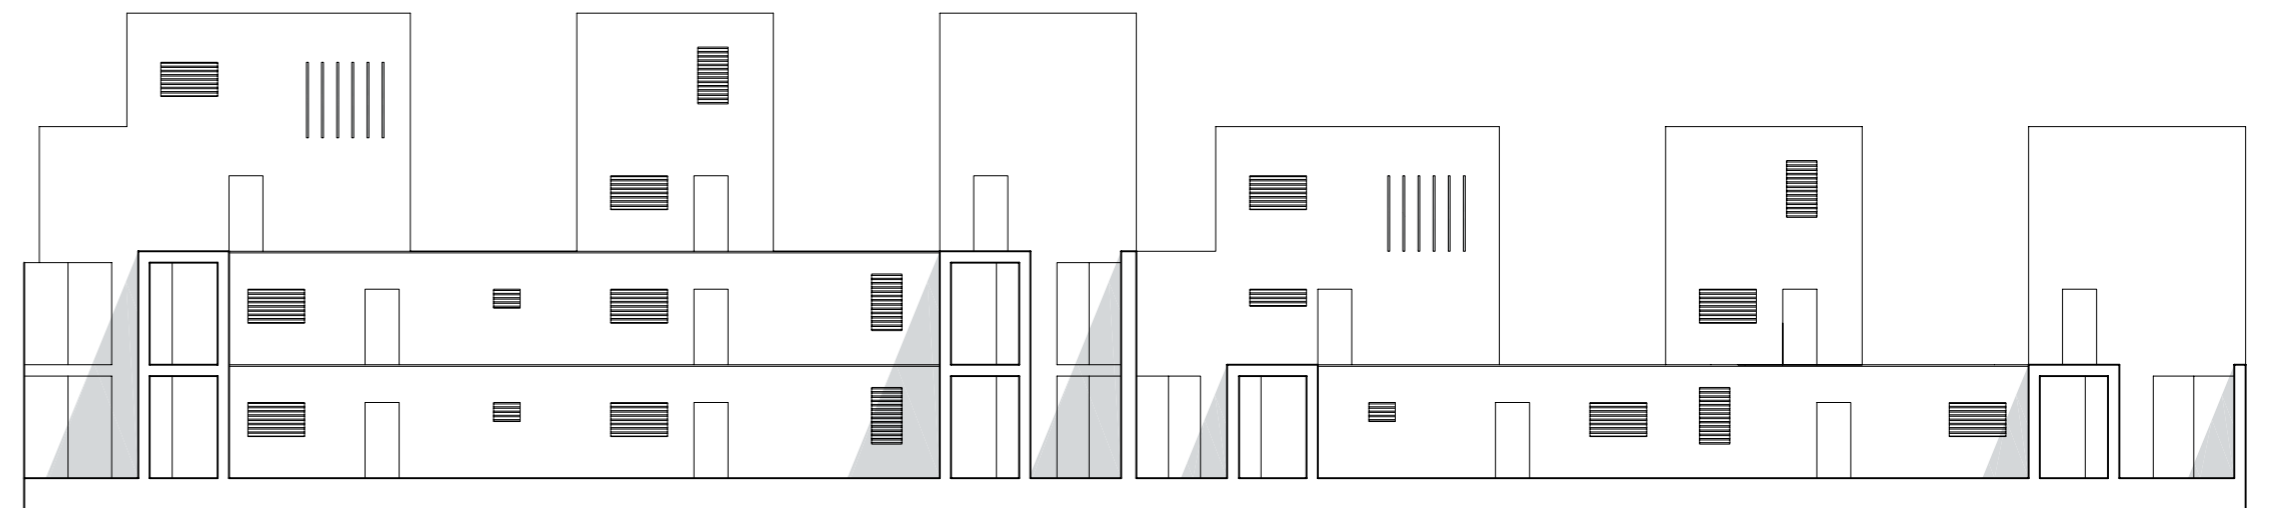

PRESJEK K'-K'

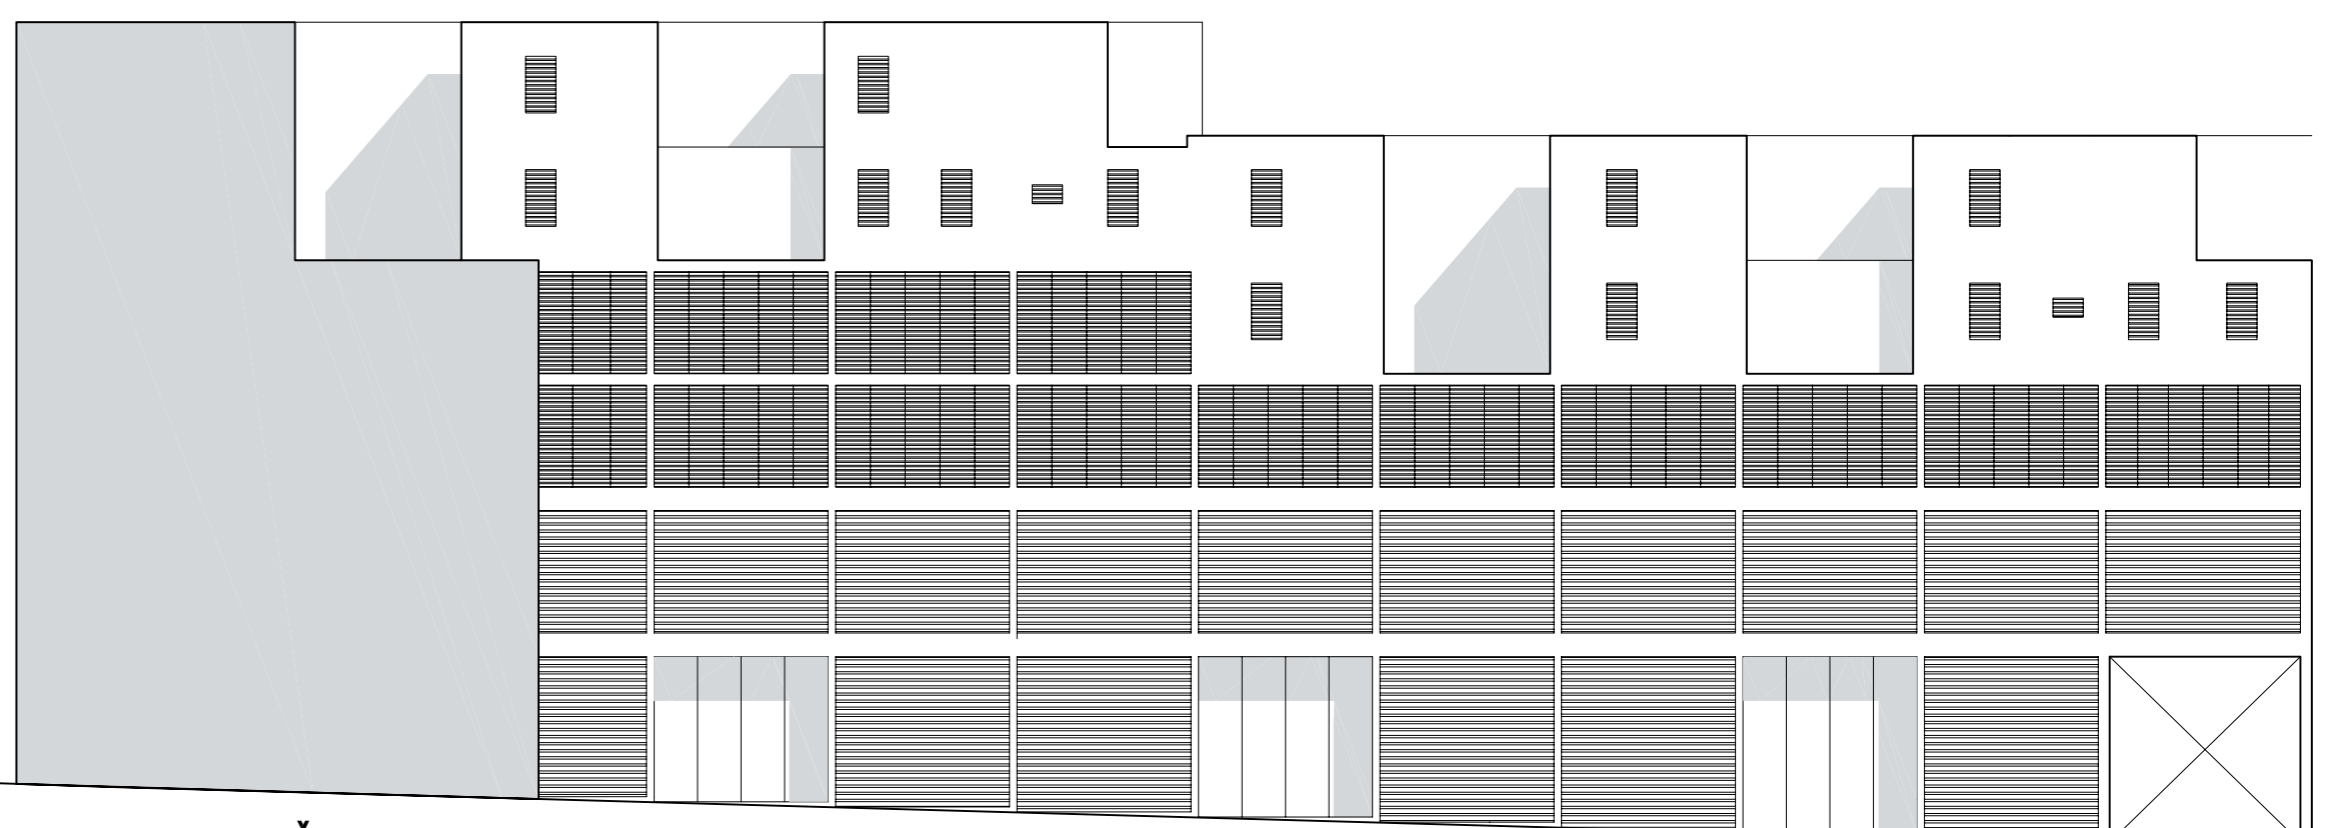

ZAPADNO PROČELJE

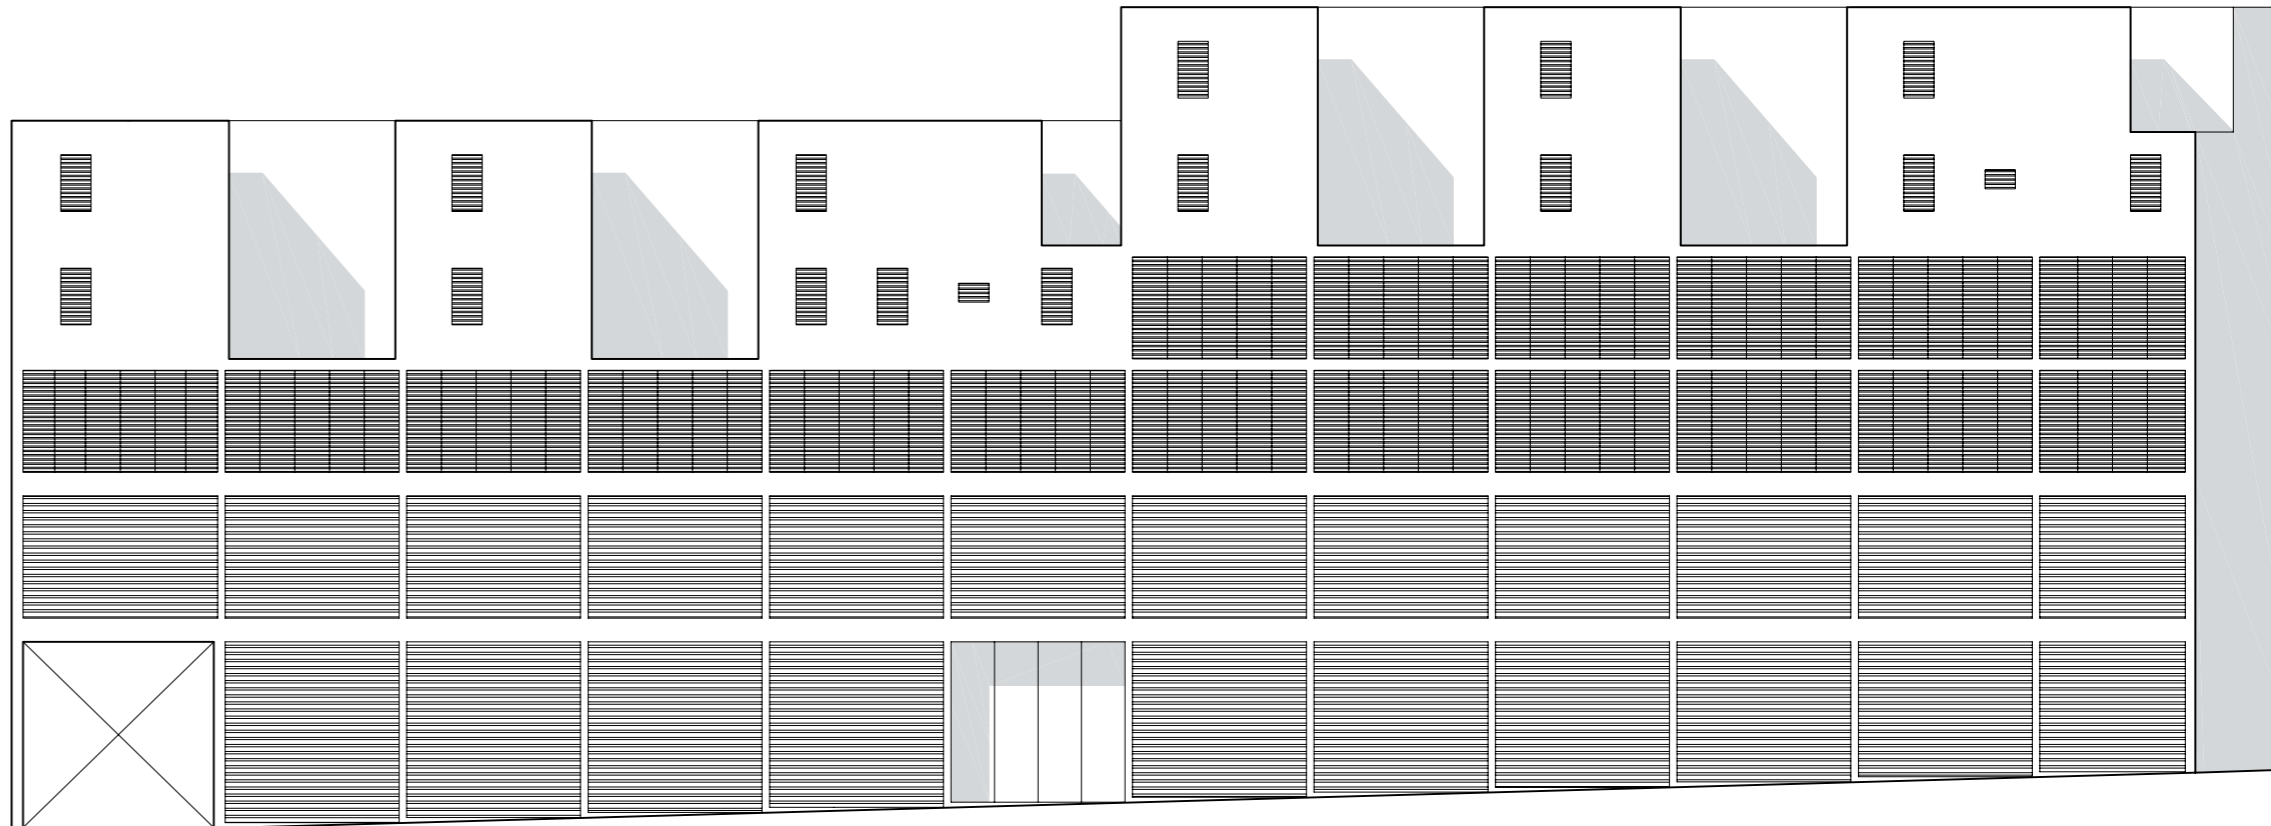

ISTOČNO PROČELJE

PROSTORNI PRIKAZI - STAMBENO-POSLOVNI KOMPLEKS



TLOCRT 4. KATA, TLOCRT 5. KATA

PROSTORNI PRIKAZI - STAMBENE ETAŽE

