


ARHITEKTONSKI
NATJEČAJ IDEJNO
RJEŠENJE
SKLOPA ZGRADA
IZMEĐU HRVOJEVE
ULICE, USJEKA I
PAZARA I BASTION
CONTARINI

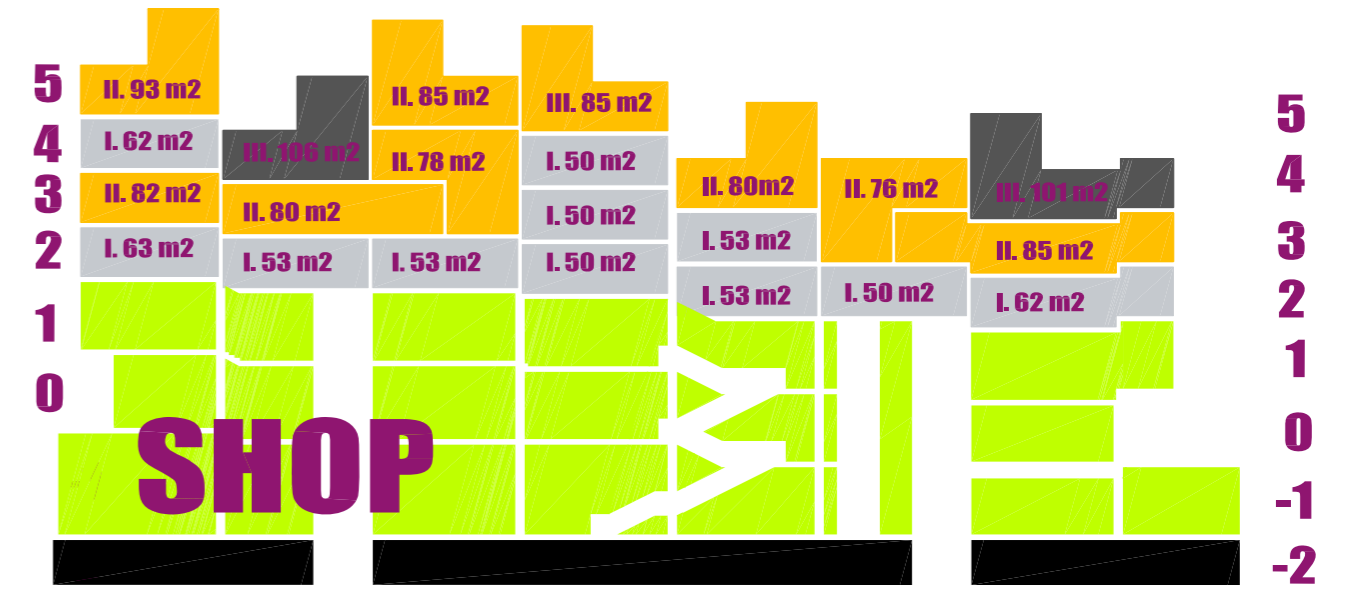

LO3




ZAPADNI STANOVİ

TLOCRT PODRUMA -2



ISTOČNI STANOVİ

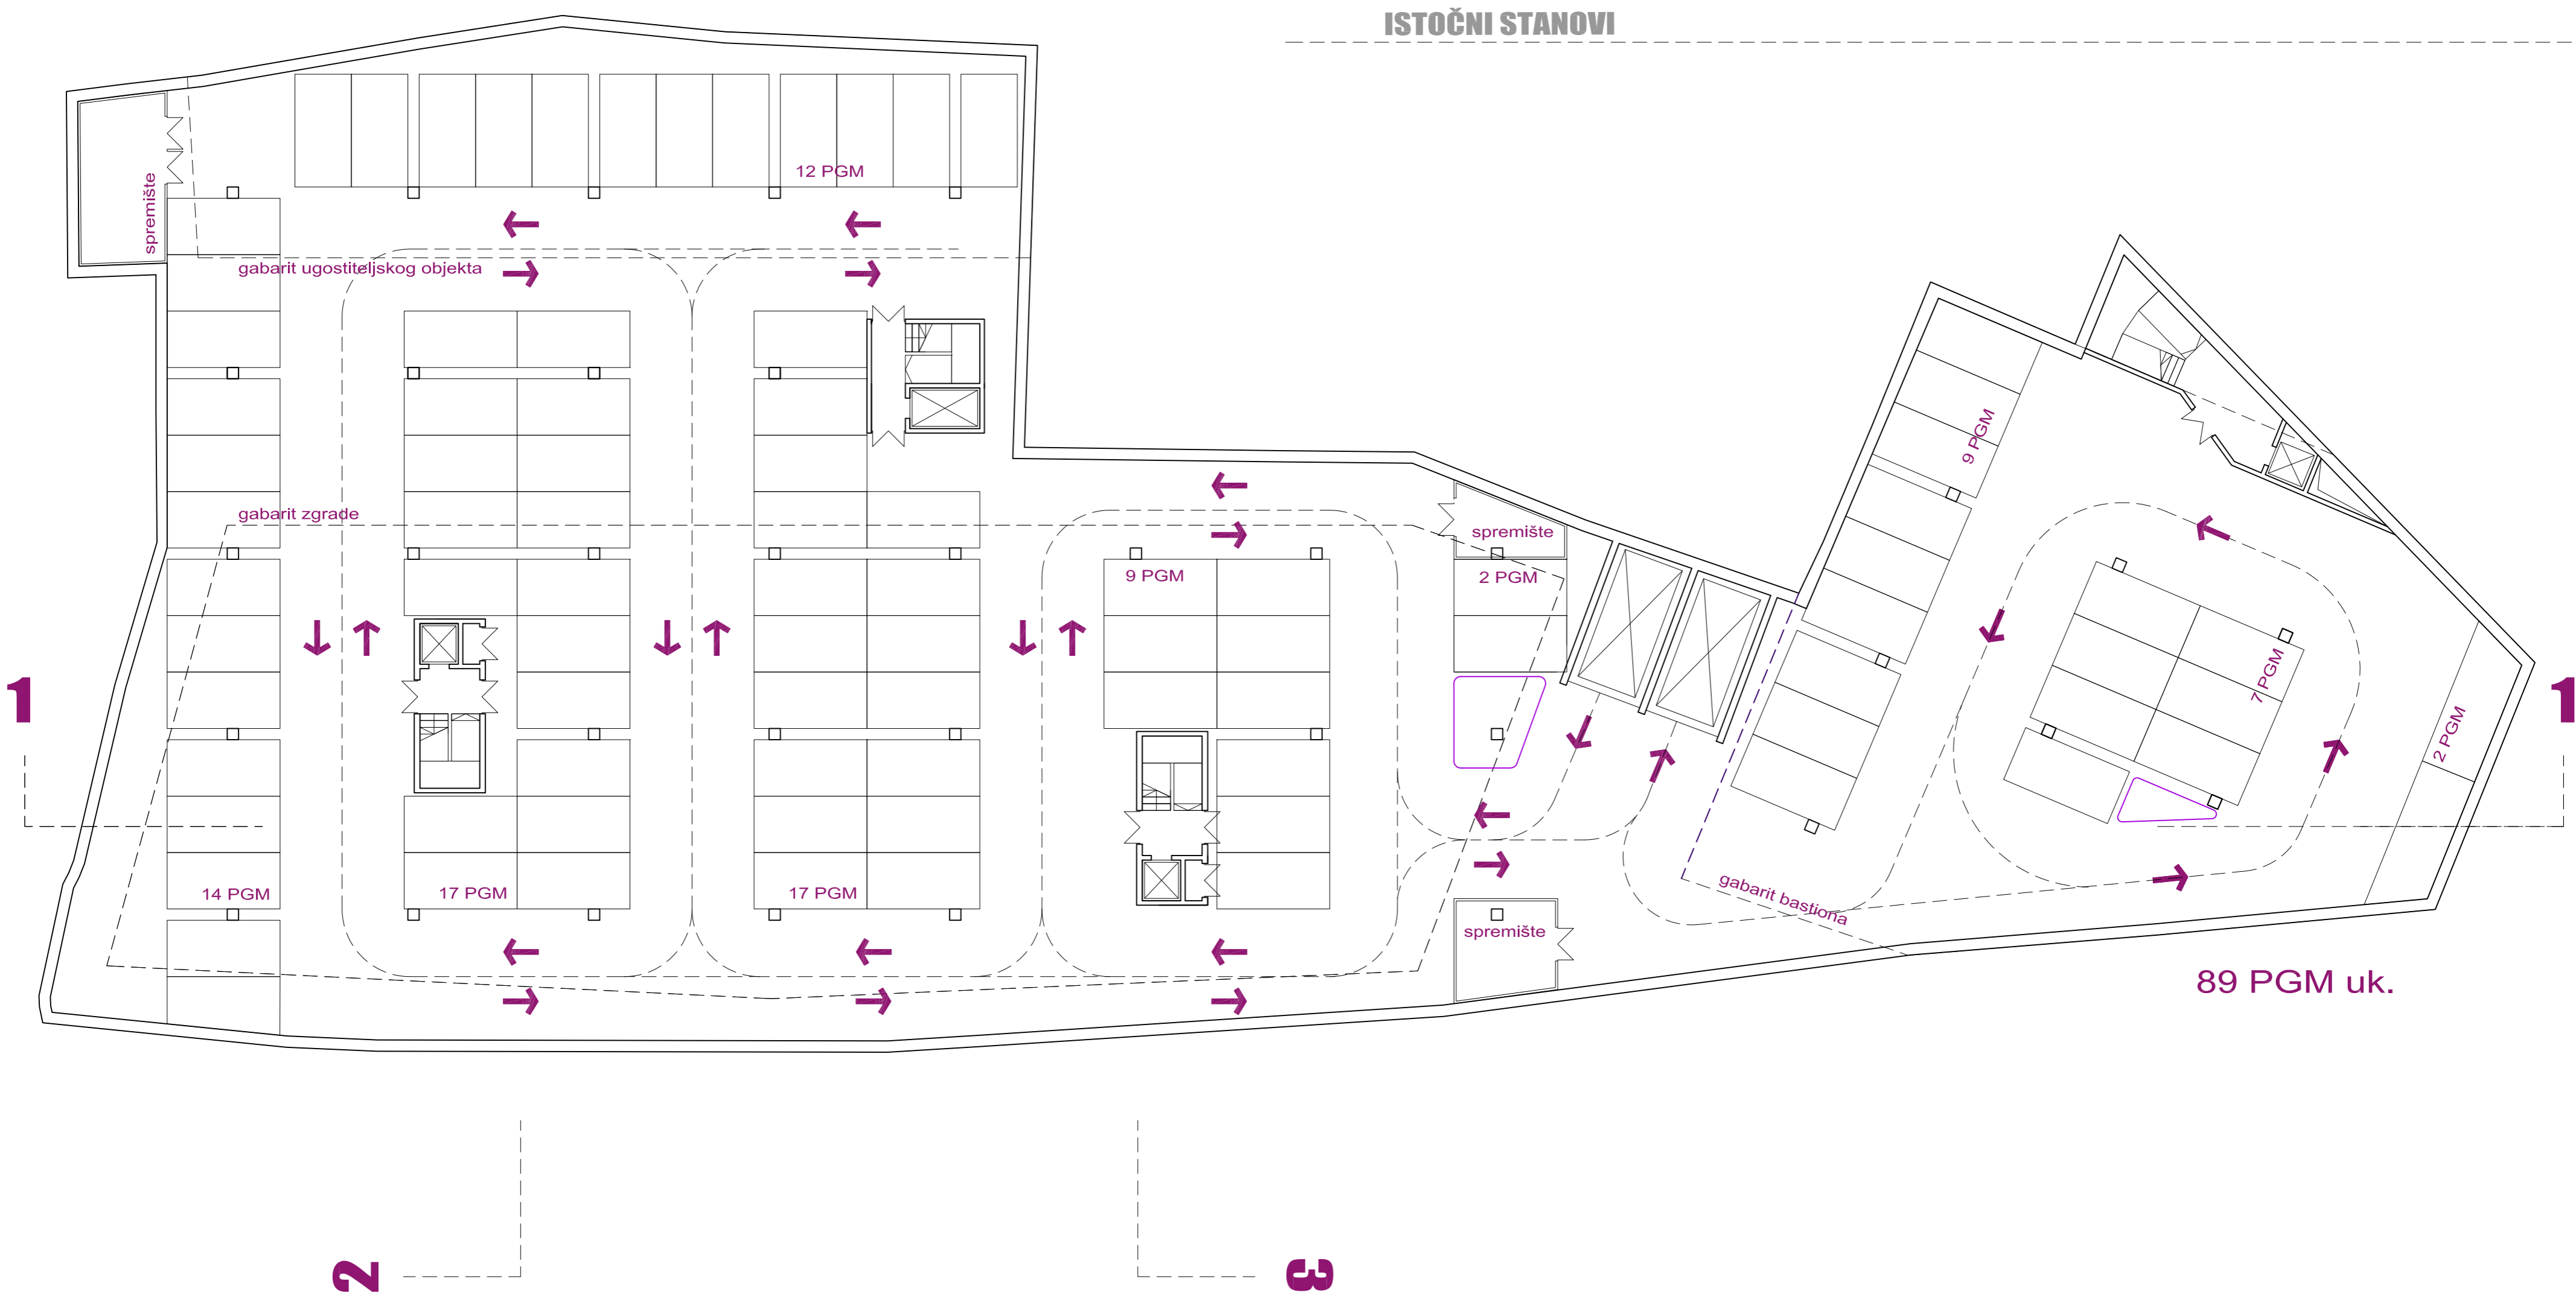

PRESJEK A-A



TLOCRT PODRUMA -2
PRESJEK A-A

m1.200