

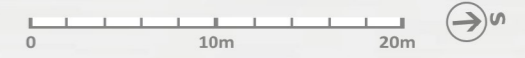


:: situacija - parcele:
 28/F1, 28/F5, 28/B i 28/C (nova gradnja)


MJ 1:200

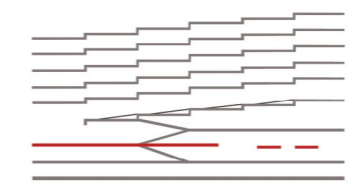

:: fotomontaža iz zadanog očišta

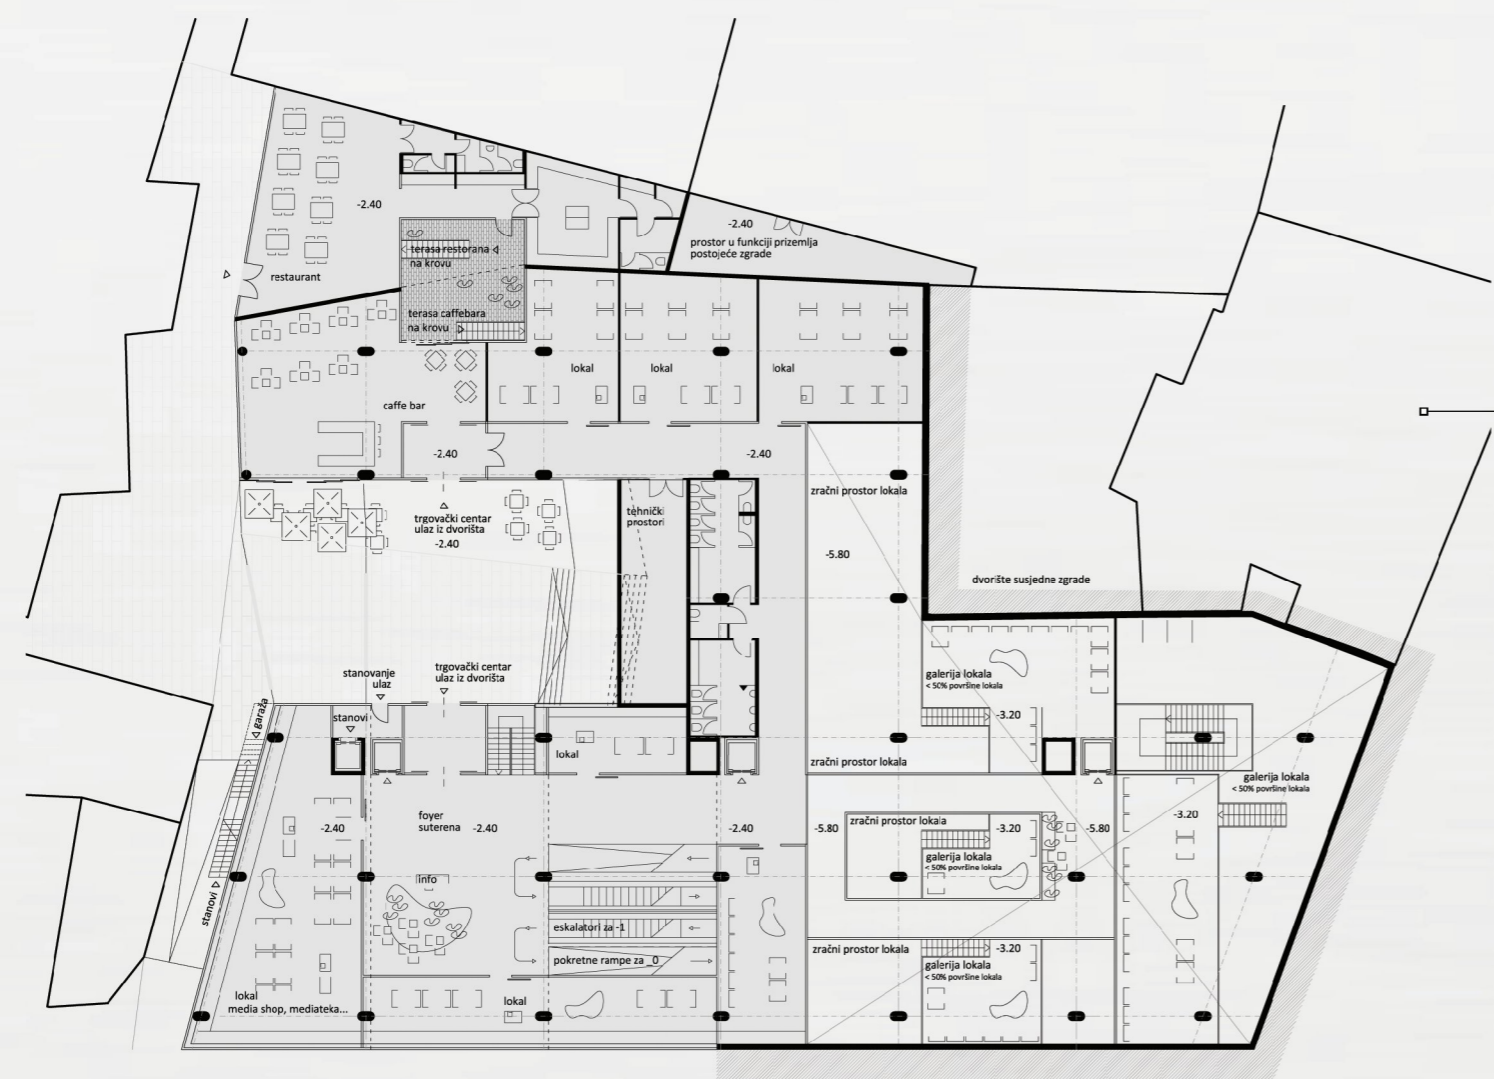


:: tlocrt dvorišnog prizemlja

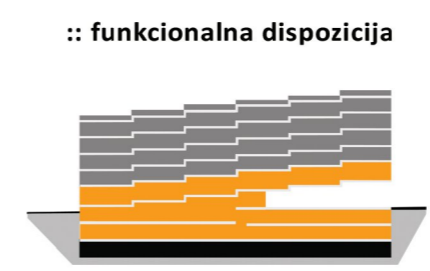


:: funkcionalna dispozicija

- ... stanovanje
- ... komercijalni sadržaji
- ... garaža

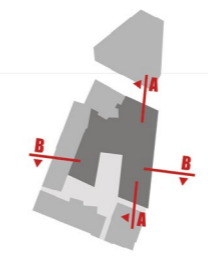

:: uzdužni presjek A-A

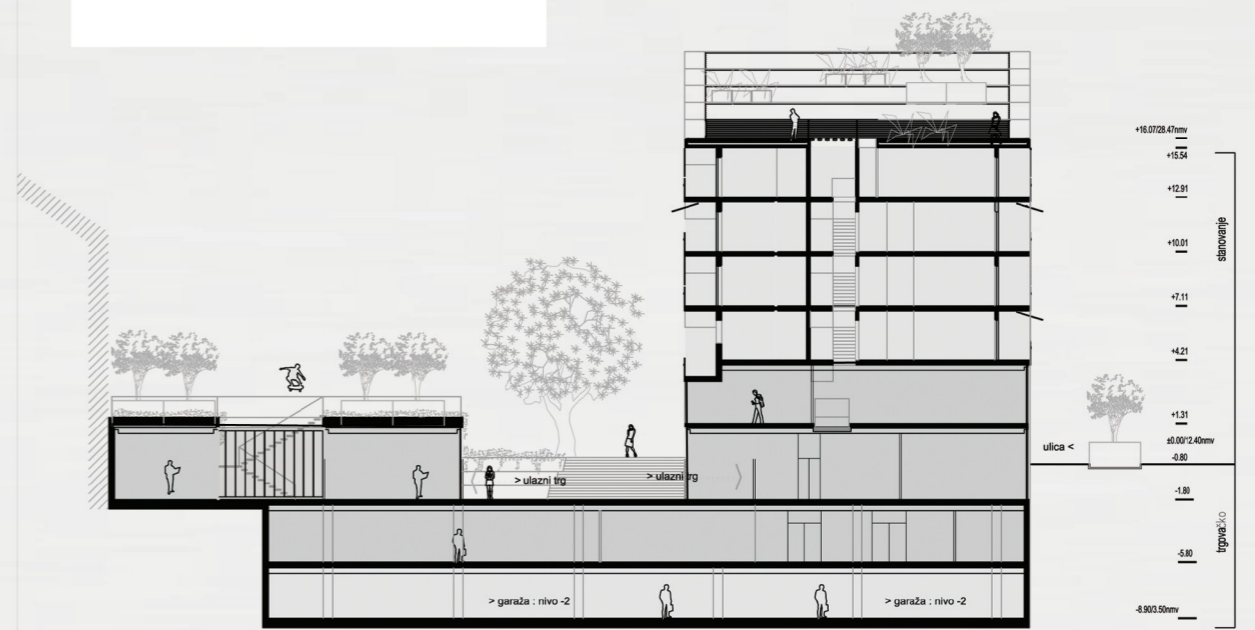

:: poprečni presjek B-B